

## 05. Propositions d'implantation - Classique



**R+2**  
**Immeuble**  
**FOCH**



**76 postes de travail**

Pour 80 personnes → 1 pour 1 sauf qq postes

6 bureaux individuels / réunion de 5 pl.

70 postes en bureau partagé de 2 à 5 pdt



**39 places en réunion**

1 cabine téléphonique de 2 places

17 places en réunion classique

20 places en réunion agile




**1 cafétéria de 23 m<sup>2</sup> (environ 10 places)**



**Support**

1 point copie + 1 local brassage

## 05. Propositions d'implantation - Agile

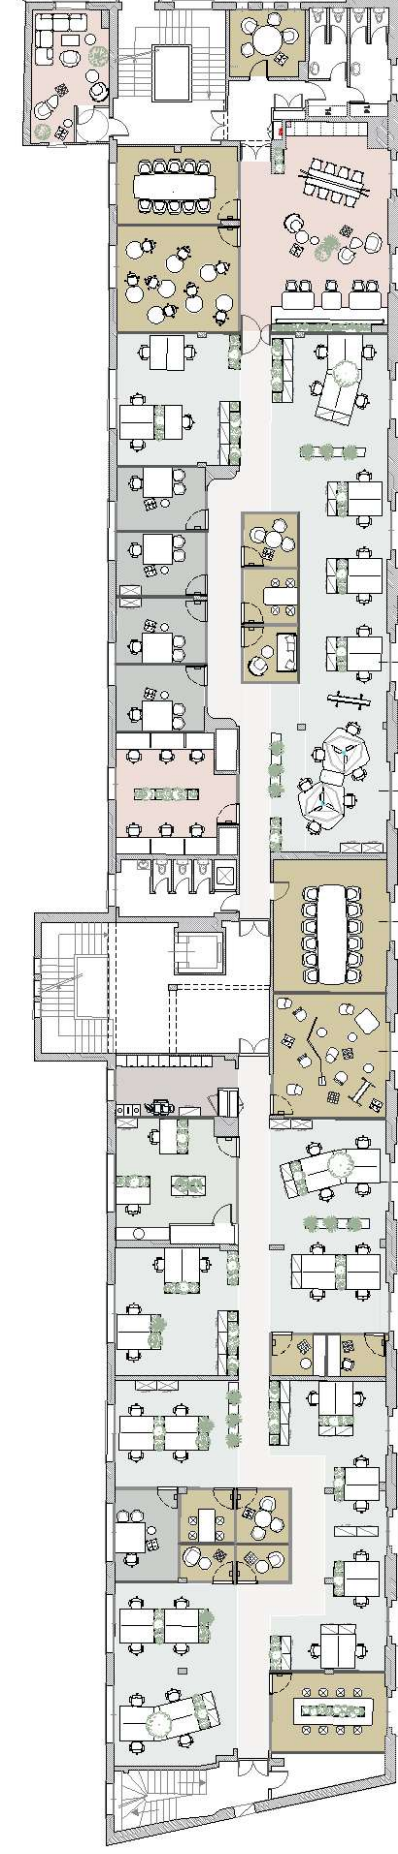

### 60 postes de travail

Pour 80 personnes → taux de partage de 0,75

- 5 bureaux individuels / réunion de 5 pl.
- 2 postes en bureau partagé
- 53 postes en espaces partagés



### 77 places en réunion

- 4 cabines téléphoniques de 2 places
- 5 bulles de 4 places
- 27 places en réunion classique
- 22 places en réunion agile



### 1 cafétéria de 63 m<sup>2</sup> (environ 25 places)

- 1 salle silence de 6 places
- 1 salle assises lounge de 10 places

### Support

- 1 espace casiers
- 1 point copie + 1 local brassage

**R+2**  
**Immeuble**  
**FOCH**