



Réaménagement des locaux du site Descartes

Point d'étape

V3 04/02/2020

MACRO - ZONING

Version 2

SITE DESCARTES

MACRO-ZONING

MONGE


- R+2 : DGRI-DGESIP B (DAEI) + Libres
- R+1 : DGRI-DGESIP B (DAEI)
- S-1 : DGESIP A (MIPNES)

LANGEVIN

- R+2 : IG- salles de réunion
- R+1 : IG
- RDC : IG - salles de réunion
- S-1 : IG

BONCOURT

- DAF
- CBCM
- DELCOM
- CAB MESRI

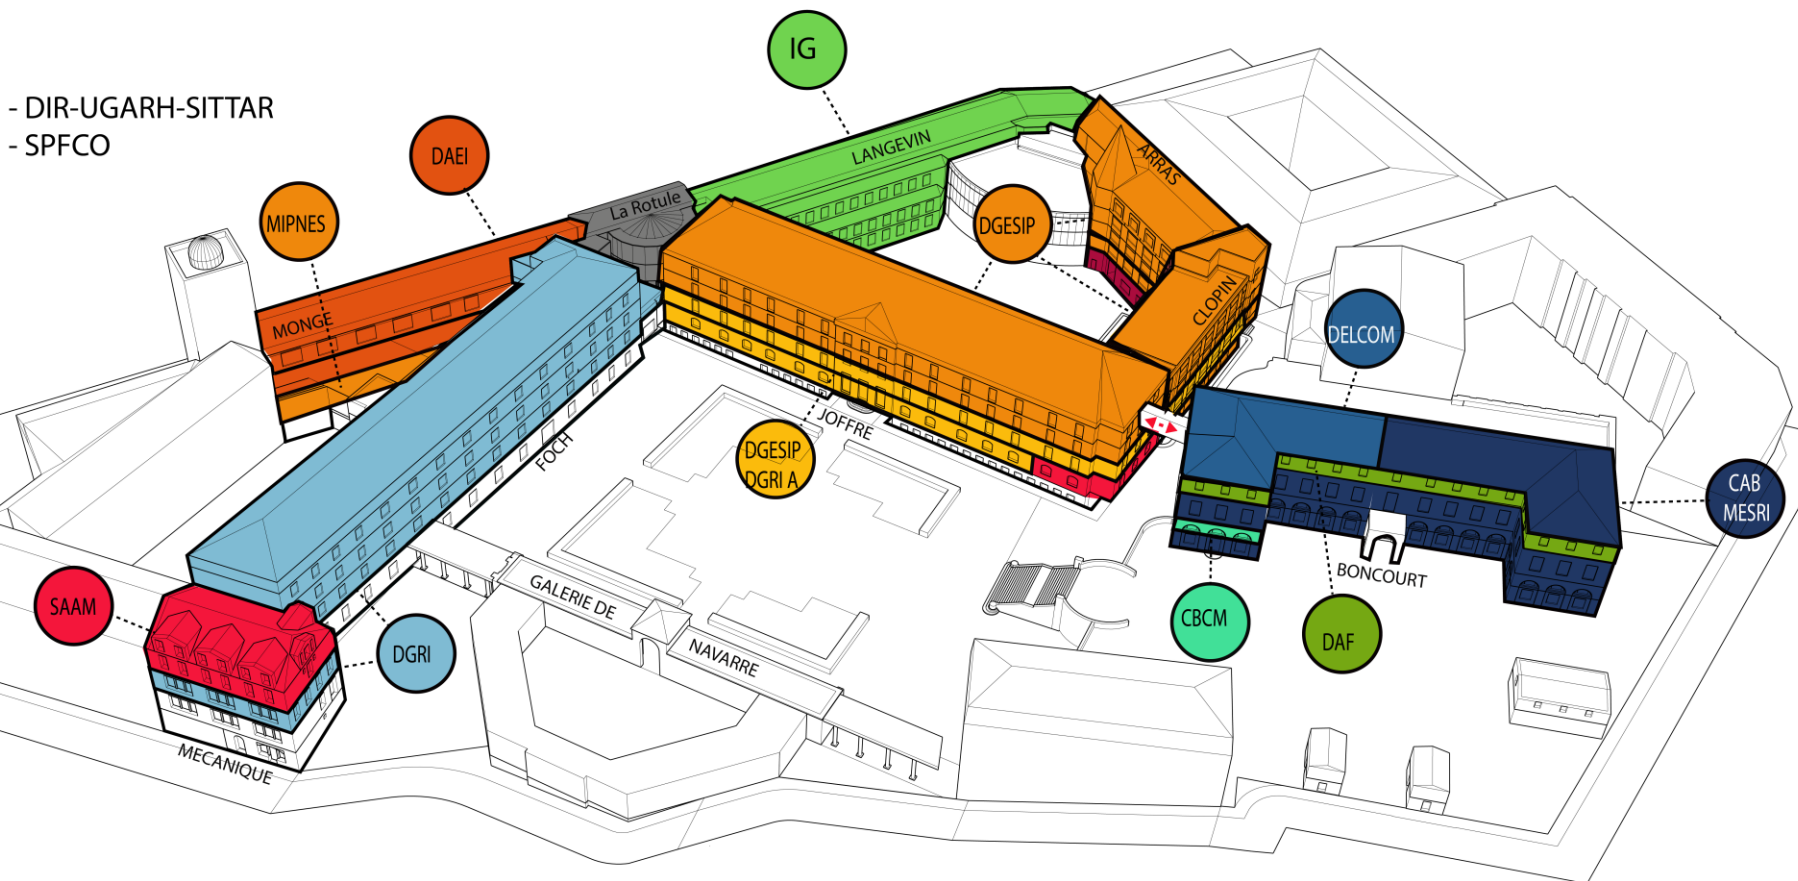

MECANIQUE

- AM
- AM
- RI - SPFCO-B3

JOFFRE

- R+3 : DGESIP DIRECTION (DIR, PCAG, MEC, CNESER, CCS)
- R+2 : DGESIP A et A1
- R+1 : DGESIP-DGRI A2
- RDC : DGESIP-DGRI A et A1
- S-1 : AURA & ASCL -Salle de réunion

CLOPIN



- R+2 : DGESIP A2
- R+1 : DGESIP-DGRI A2 -2
- RDC : DGESIP-B3

ARRAS

- R+3 : DGESIP B1-1
- R+2 : DGESIP B Dir - B1-2 et A2
- R+1 : DGESIP B2-1 et 3
- RDC : DGESIP B2-2
- S-1 : DNE

MICRO - ZONING

DGESIP

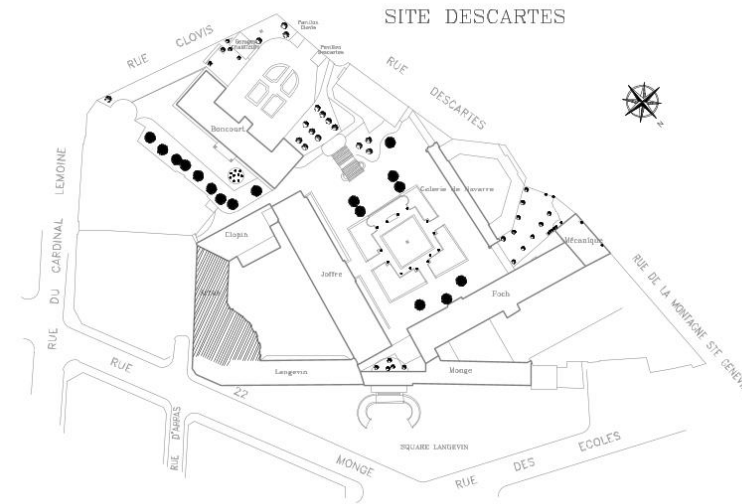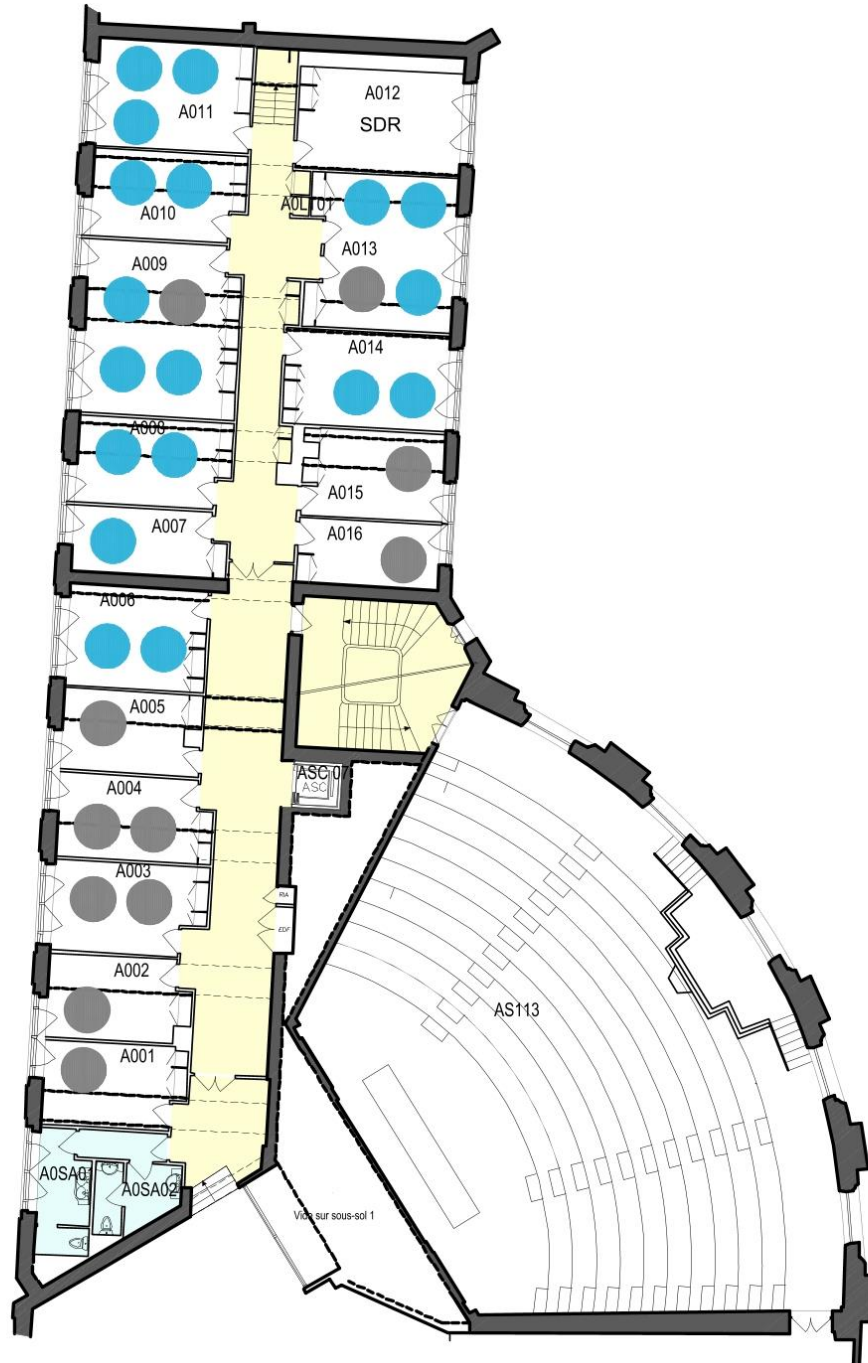

PLAN SIGNALÉTIQUE



- DGESIP-B2-2: 18 POSTES
- POSTES NON ATTRIBUES (DGESIP): 11 POSTES

Ministère de l'Enseignement Supérieur, de la
Recherche et de l'Innovation
ARRAS

DEGW
FRANCE





EMETTEUR	PHASE	NIVEAU	NUMERO	INDICE		
DEGW	Micro Zoning	RDC	100	02	43 rue Bobillot 75013 Paris	1 rue Descartes 75005 Paris
CODE INFO :					DATE	ECHELLE
DW_MICRO_ARRAS_N00_ind01.dwg					27/08/2019	1/200

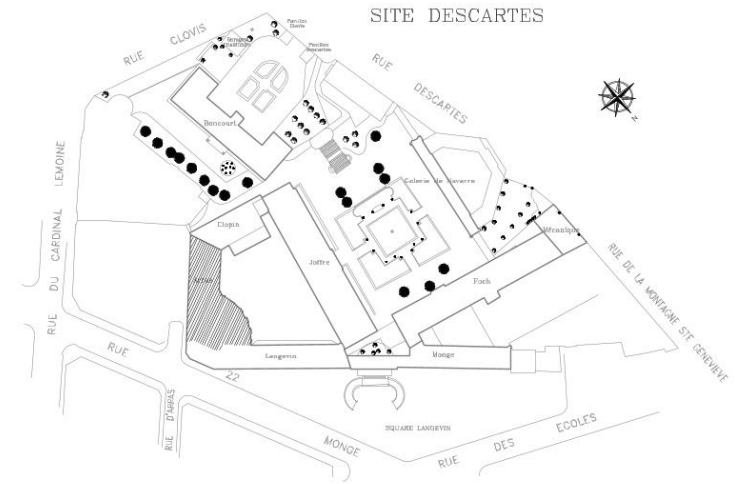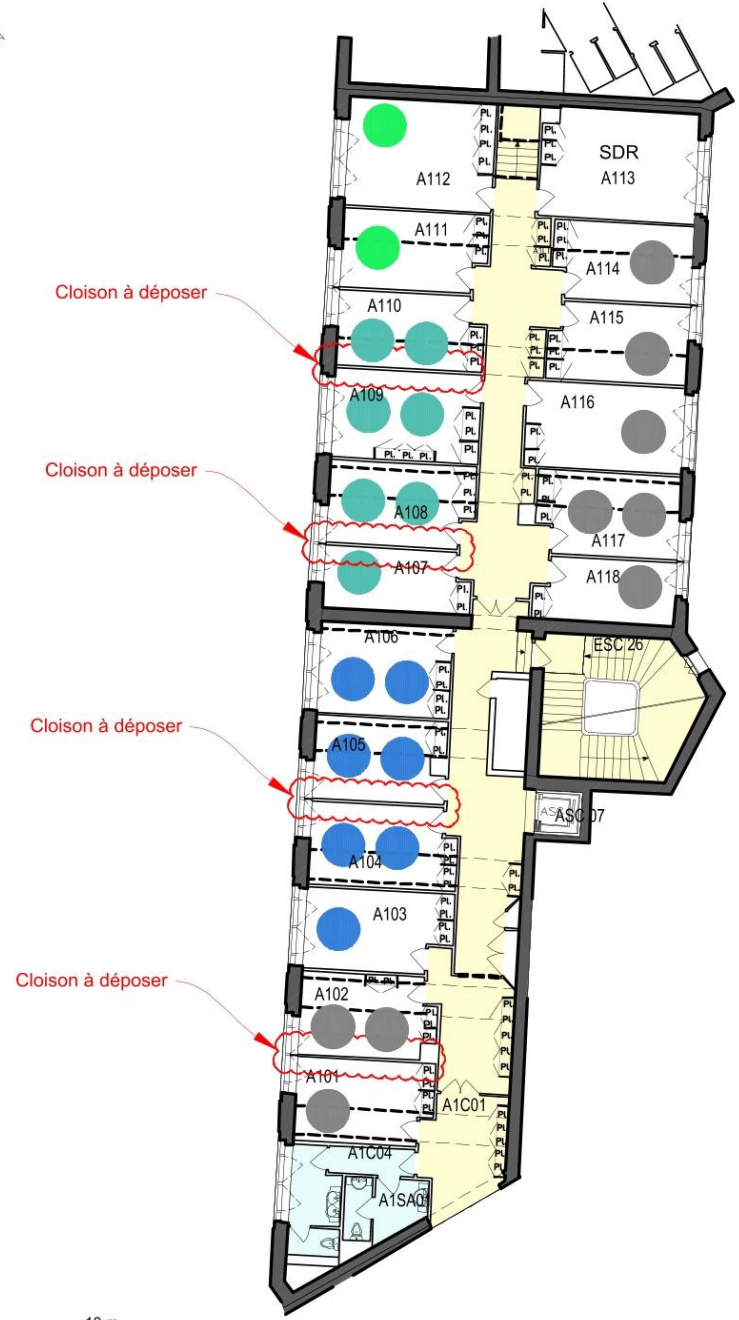

PLAN SIGNALÉTIQUE

- DGESIP-B2: 2 POSTES
- DGESIP-B2-1: 7 POSTES
- DGESIP-B2-3: 7 POSTES
- POSTES NON ATTRIBUES (DGESIP): 9 POSTES

Ministère de l'Enseignement Supérieur, de la Recherche et de l'Innovation ARRAS					DEGW FRANCE	
EMETTEUR	PHASE	NIVEAU	NUMERO	INDICE	43 rue Bobillot 75013 Paris	1 rue Descartes 75005 Paris
DEGW	Micro Zoning	R+1	100	02		
CODE INFO :					DATE	ECHELLE
DW_MICRO_ARRAS_N01_ind02.dwg					27/08/2019	1/200

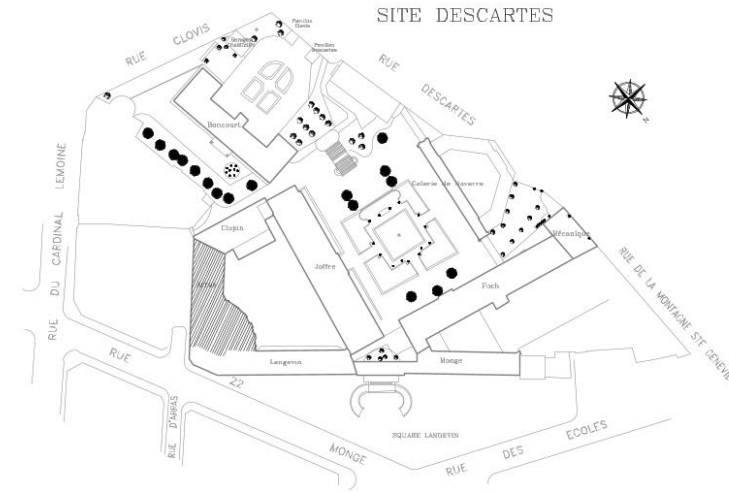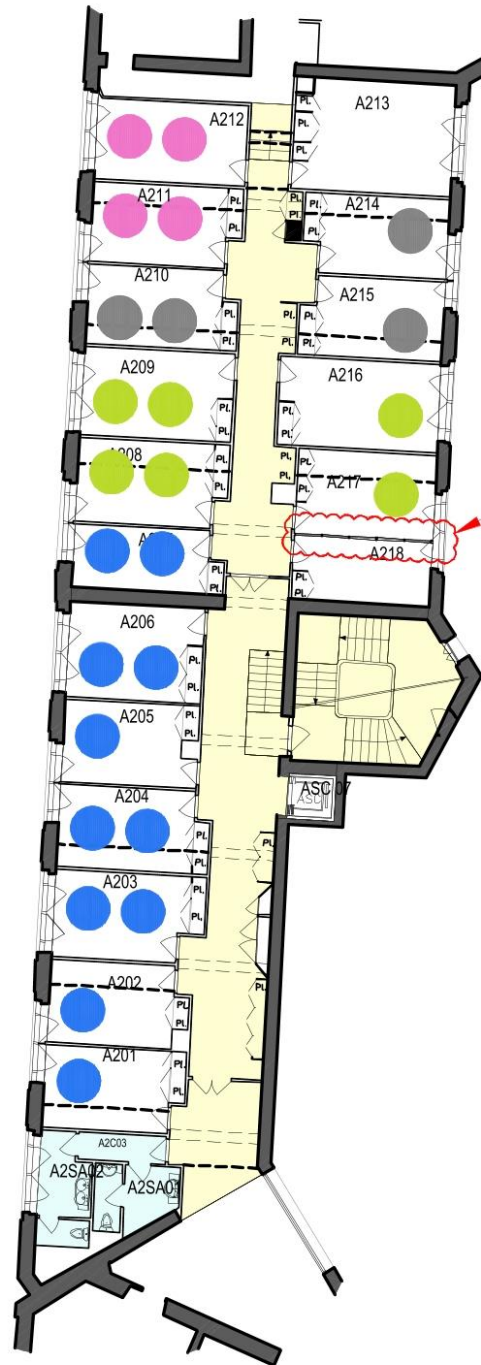


PLAN SIGNALETIQUE

Cloison à déposer

- DGESIP-A2: 4 POSTES
- DGESIP-B DIR et B1: 6 POSTES
- DGESIP-B1-2: 11 POSTES
- POSTES NON ATTRIBUES (DGESIP): 4 POSTES


Ministère de l'Enseignement Supérieur, de la Recherche et de l'Innovation ARRAS					DEGW FRANCE	
EMETTEUR	PHASE	NIVEAU	NUMERO	INDICE	43 rue Bobillot 75013 Paris	1 rue Descartes 75005 Paris
DEGW	Micro Zoning	R+2	100	01		
CODE INFO :					DATE	ECHELLE
DW_MICRO_ARRAS_N02_ind01.dwg					27/08/2019	1/200

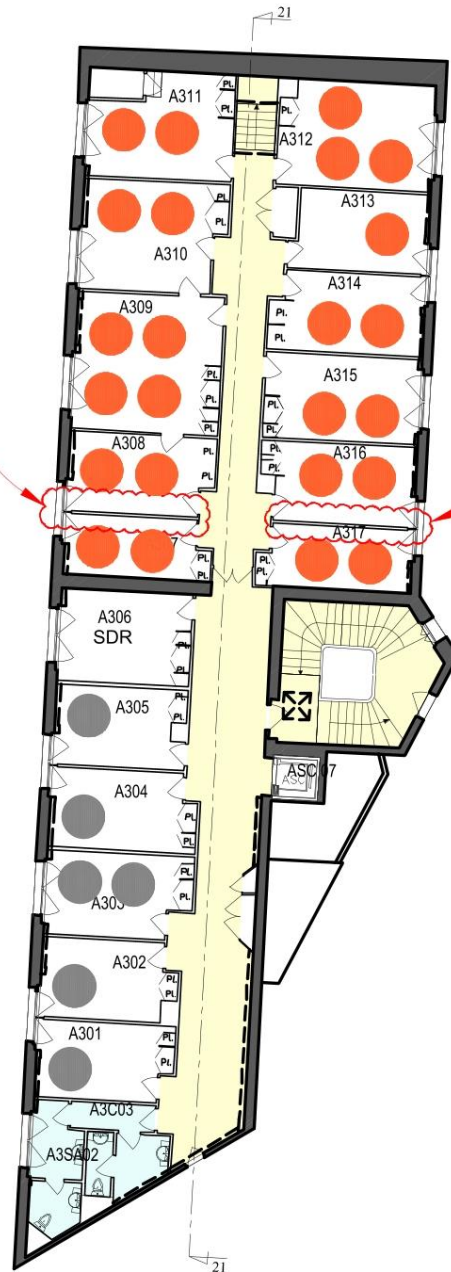

Cloison à déposer

Cloison à déposer

0 1 2 3 4 5 10 m

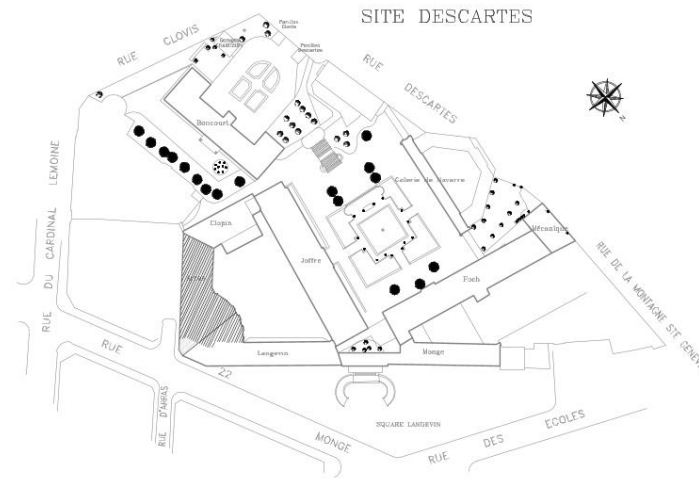

PLAN SIGNALÉTIQUE

- DGESIP-B1-1: 24 POSTES
POSTES NON ATTRIBUES
- 6 POSTES (DGESIP):

Ministère de l'Enseignement Supérieur, de la
Recherche et de l'Innovation
ARRAS


DEGW
FRANCE



EMETTEUR	PHASE	NIVEAU	NUMERO	INDICE		
DEGW	Micro Zoning	R+3	100	02	43 rue Bobillot 75013 Paris	1 rue Descartes 75005 Paris
CODE INFO :					DATE	ECHELLE
DW_MICRO_ARRAS_N03_ind02.dwg					03/09/2019	1/200

BATIMENT CLOPIN-RDC


MICRO-ZONING

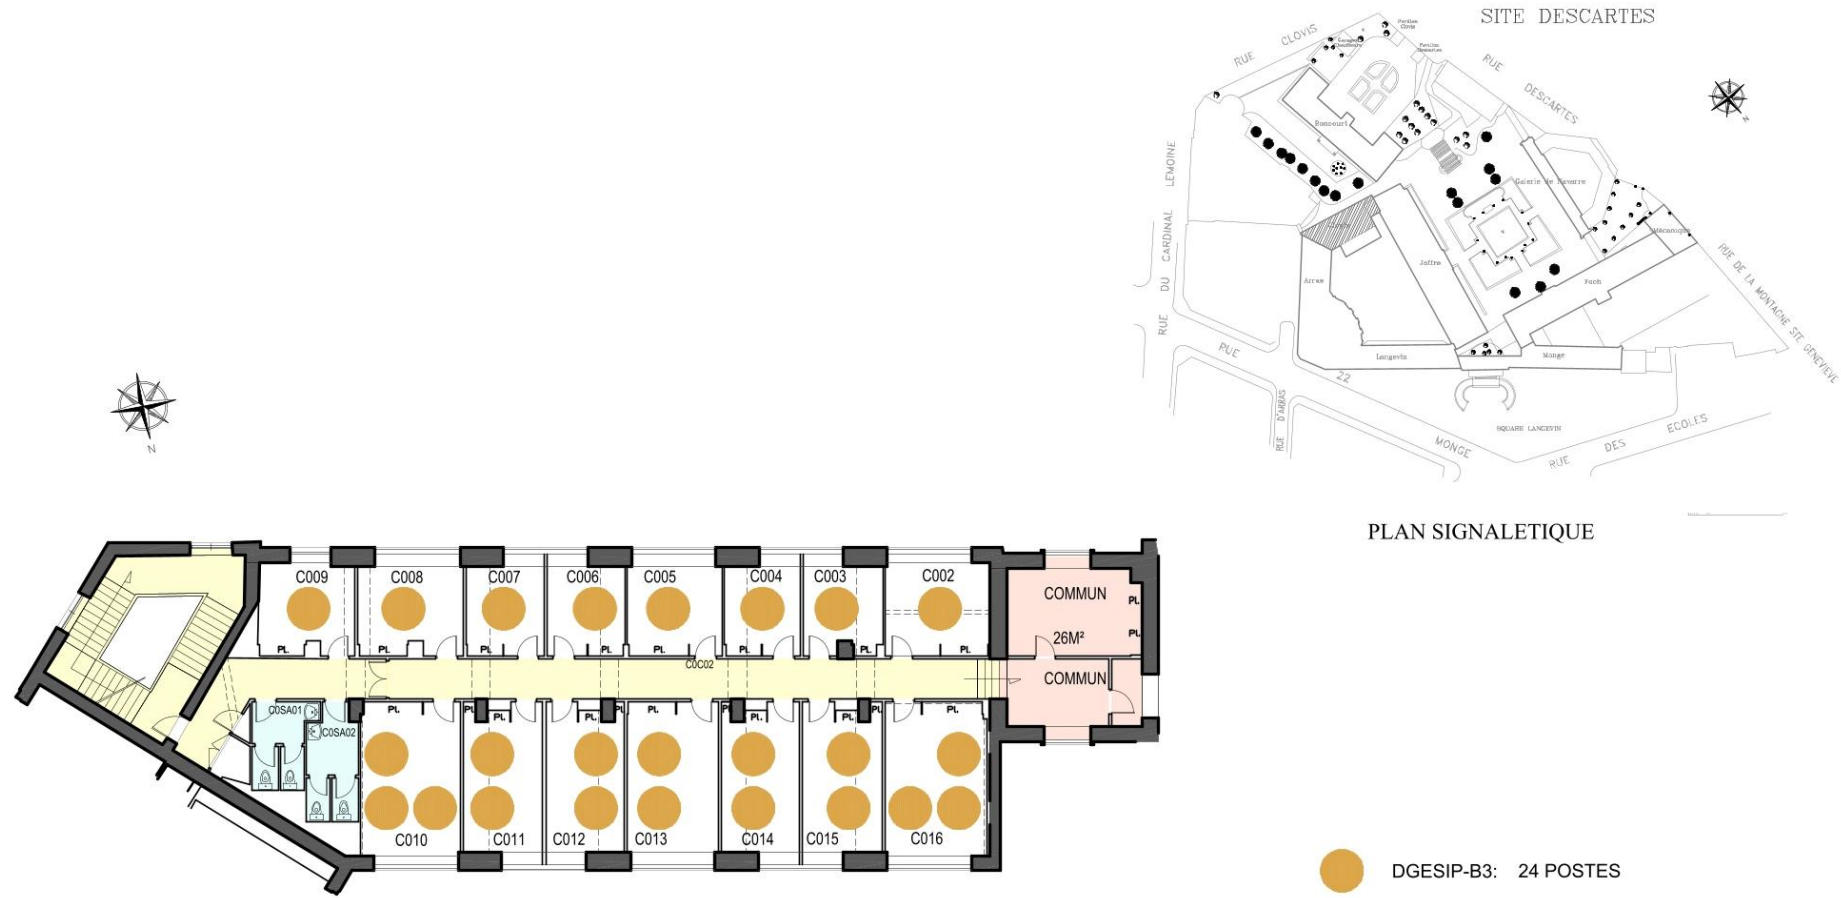

Ministère de l'Enseignement Supérieur, de la Recherche et de l'Innovation CLOPIN					DEGW FRANCE	
EMETTEUR	PHASE	NIVEAU	NUMERO	INDICE	43 rue Bobillot 75013 Paris	1 rue Descartes 75005 Paris
DEGW	Micro Zoning	RDC	100	02		
CODE INFO :					DATE	ECHELLE
DW_MICRO_CLOPIN_N00_ind02.dwg					26/08/2019	1/200

BATIMENT CLOPIN-R+1

MICRO-ZONING

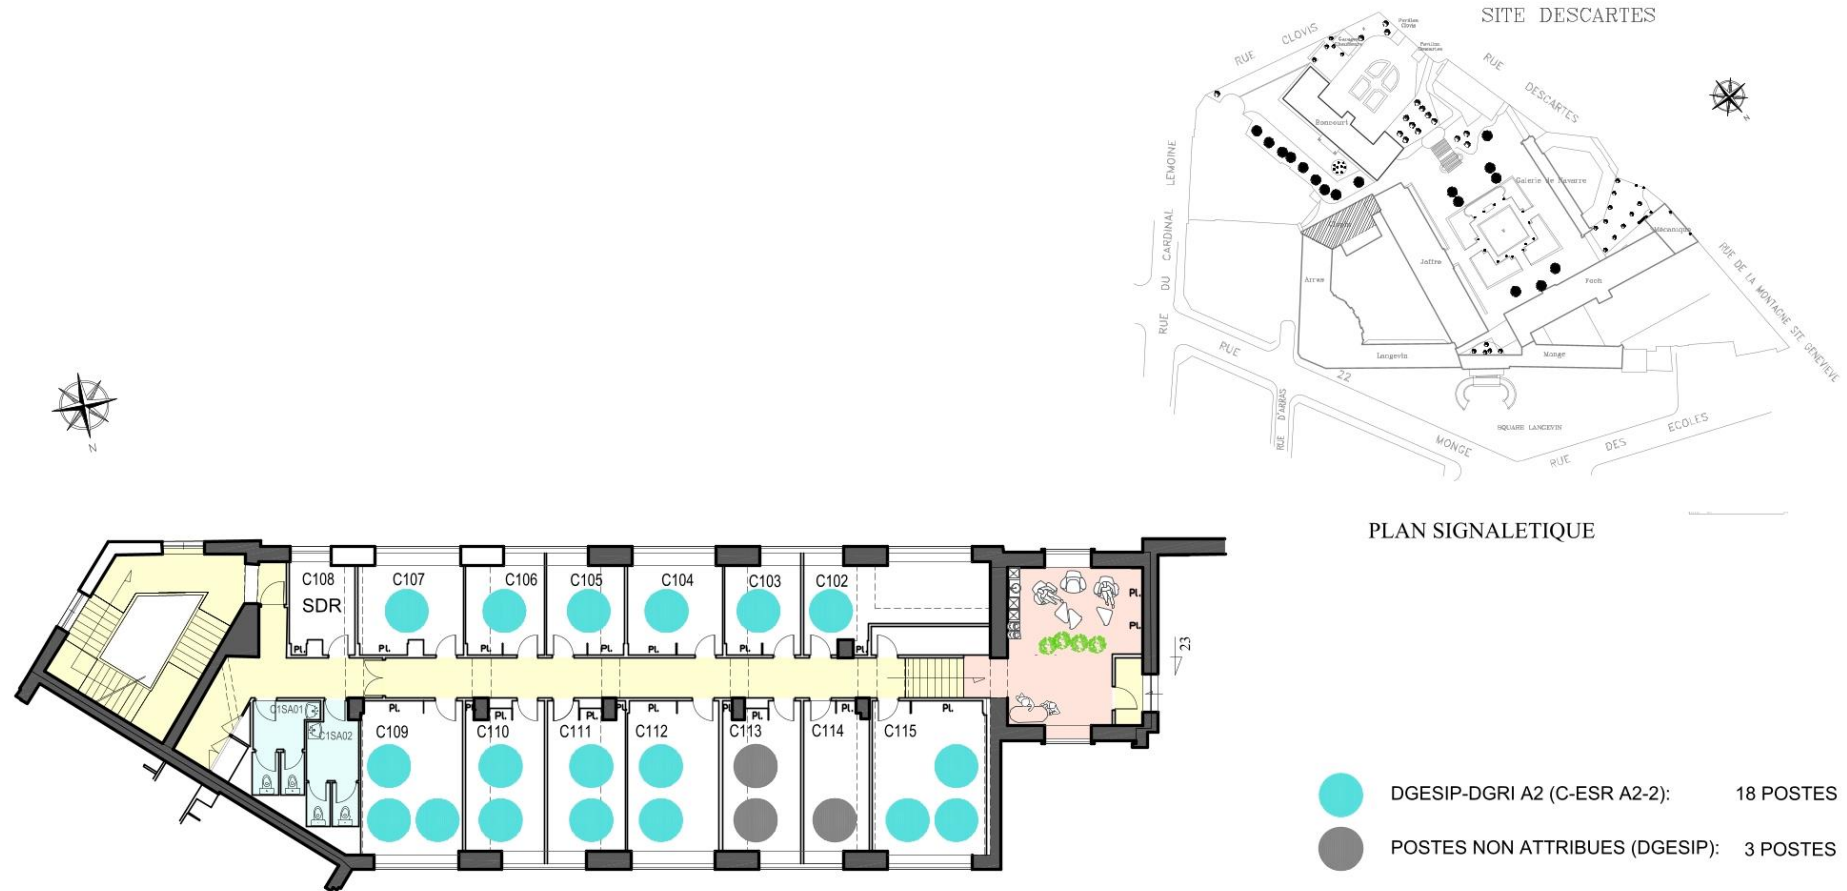

Ministère de l'Enseignement Supérieur, de la
Recherche et de l'Innovation
CLOPIN


DEGW
FRANCE




EMETTEUR	PHASE	NIVEAU	NUMERO	INDICE		
DEGW	Micro Zoning	R+1	100	02	43 rue Bobillot 75013 Paris	1 rue Descartes 75005 Paris
CODE INFO :					DATE	ECHELLE
DW_MICRO_CLOPIN_N01_ind02.dwg					25/08/2019	1/200

BATIMENT CLOPIN-R+2


MICRO-ZONING

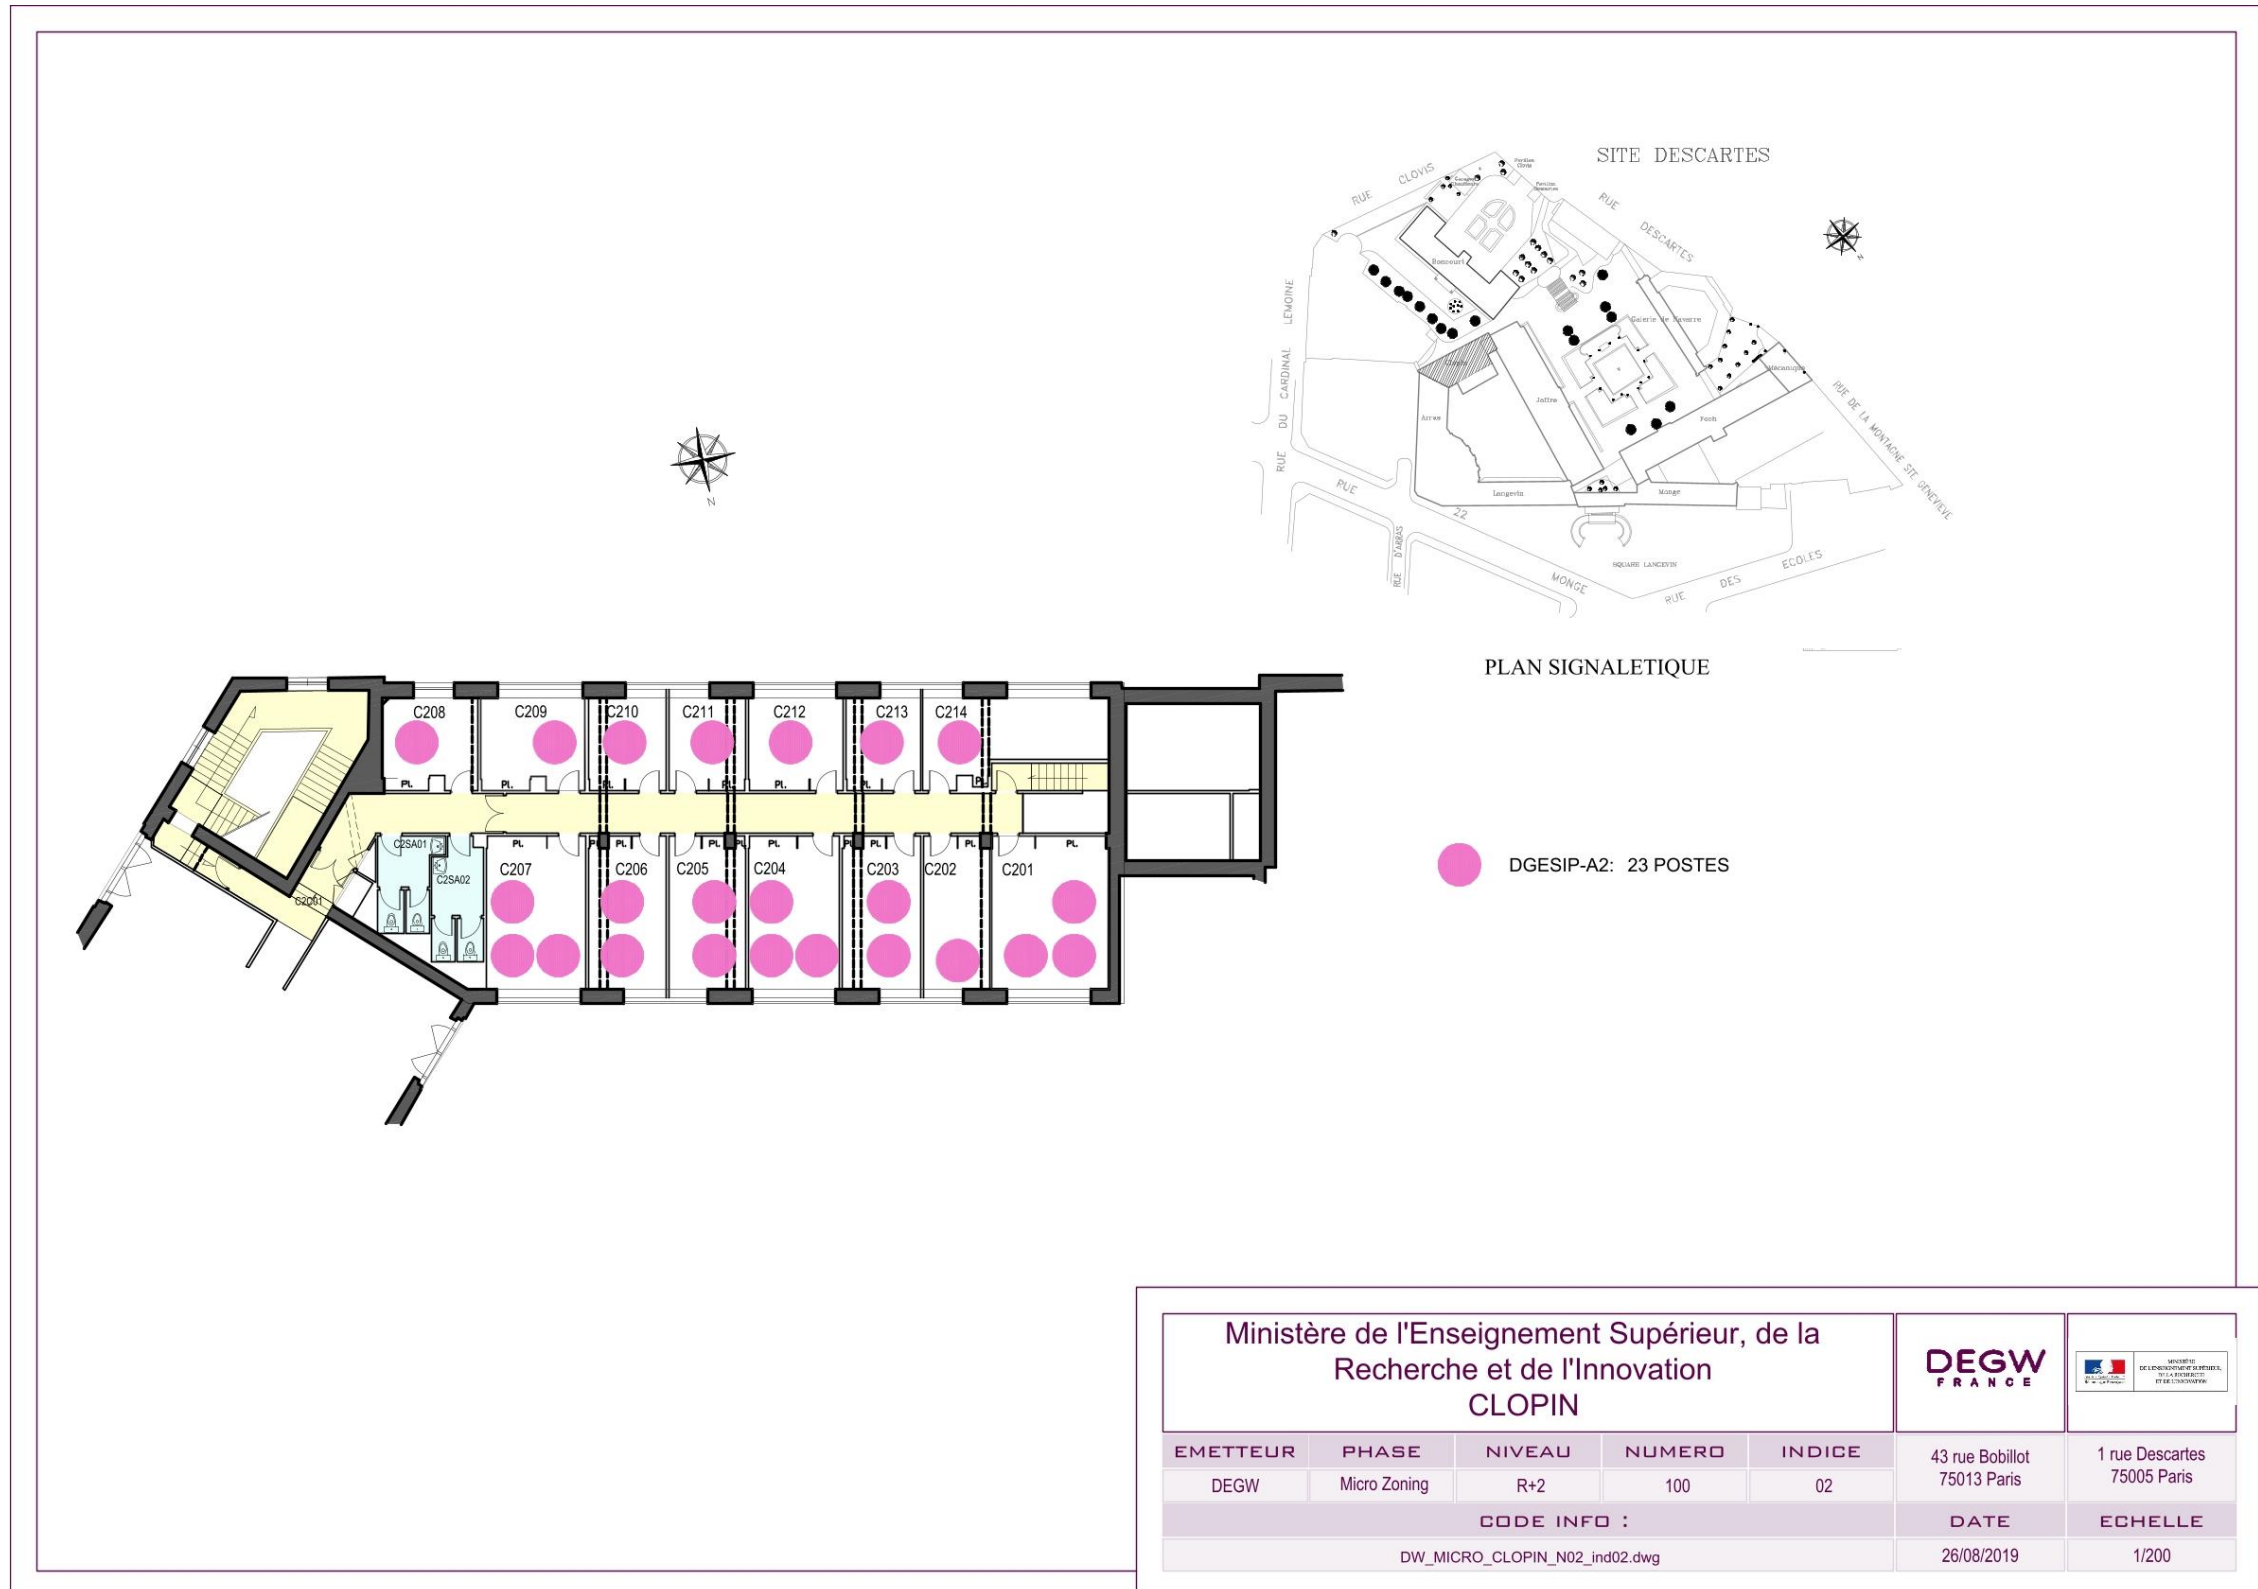

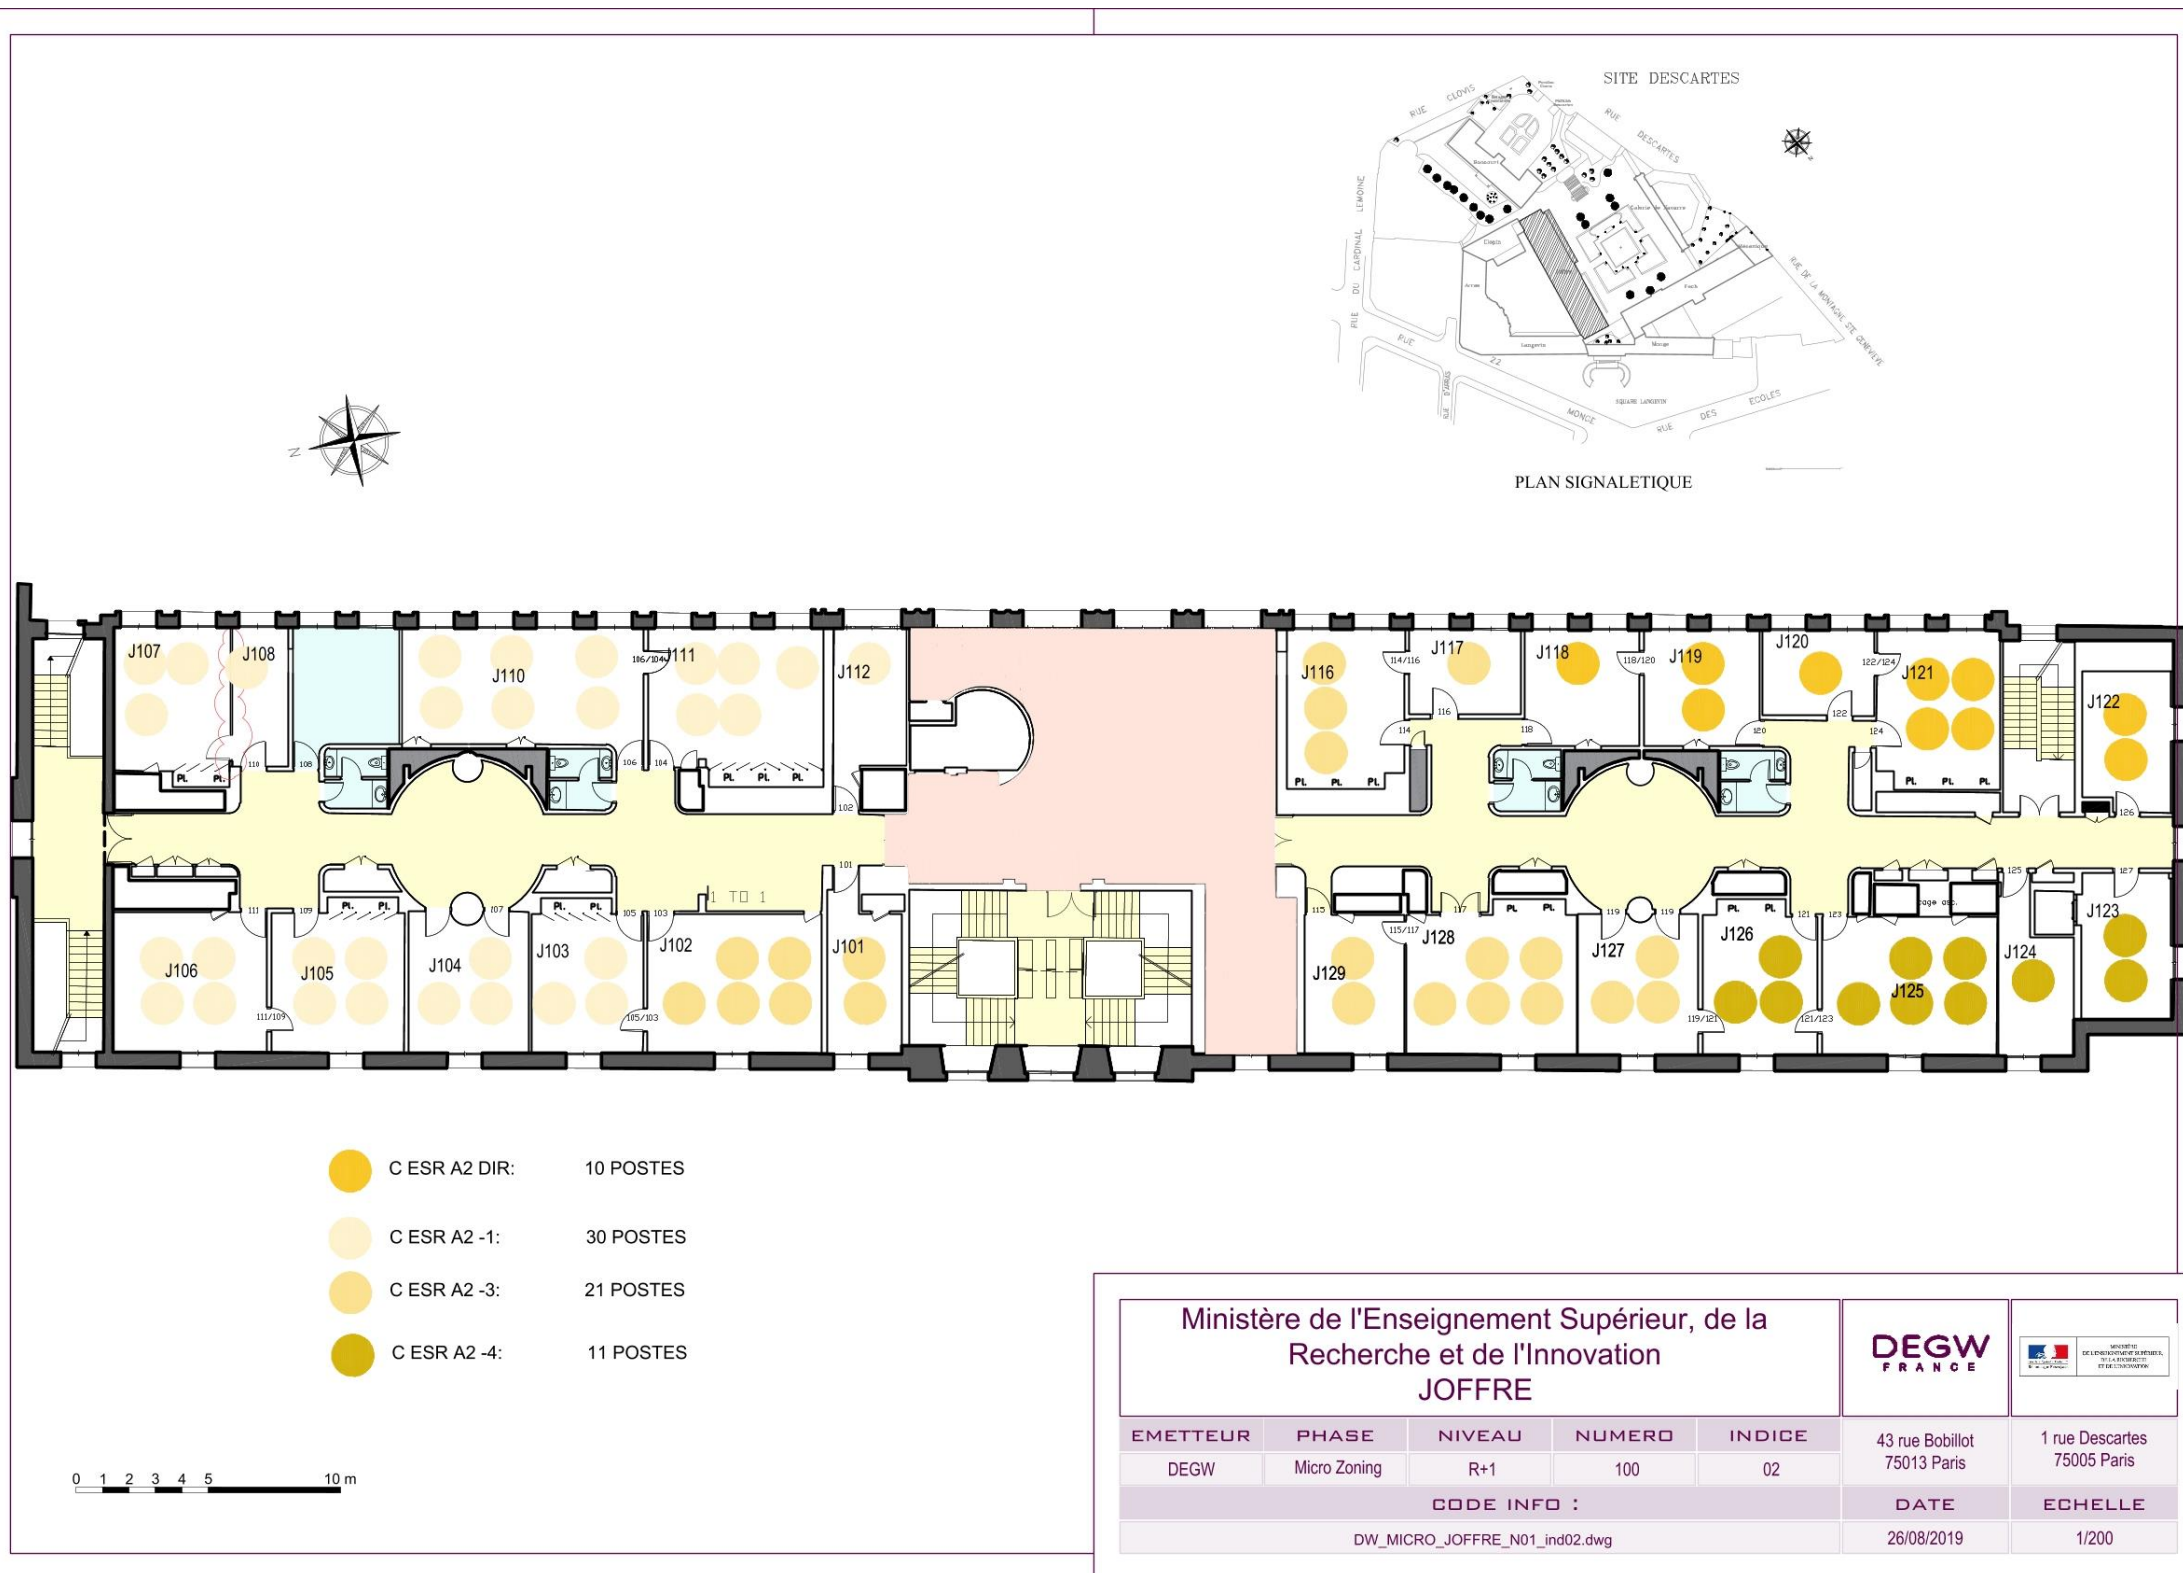



BATIMENT JOFFRE-R+2

MICRO-ZONING

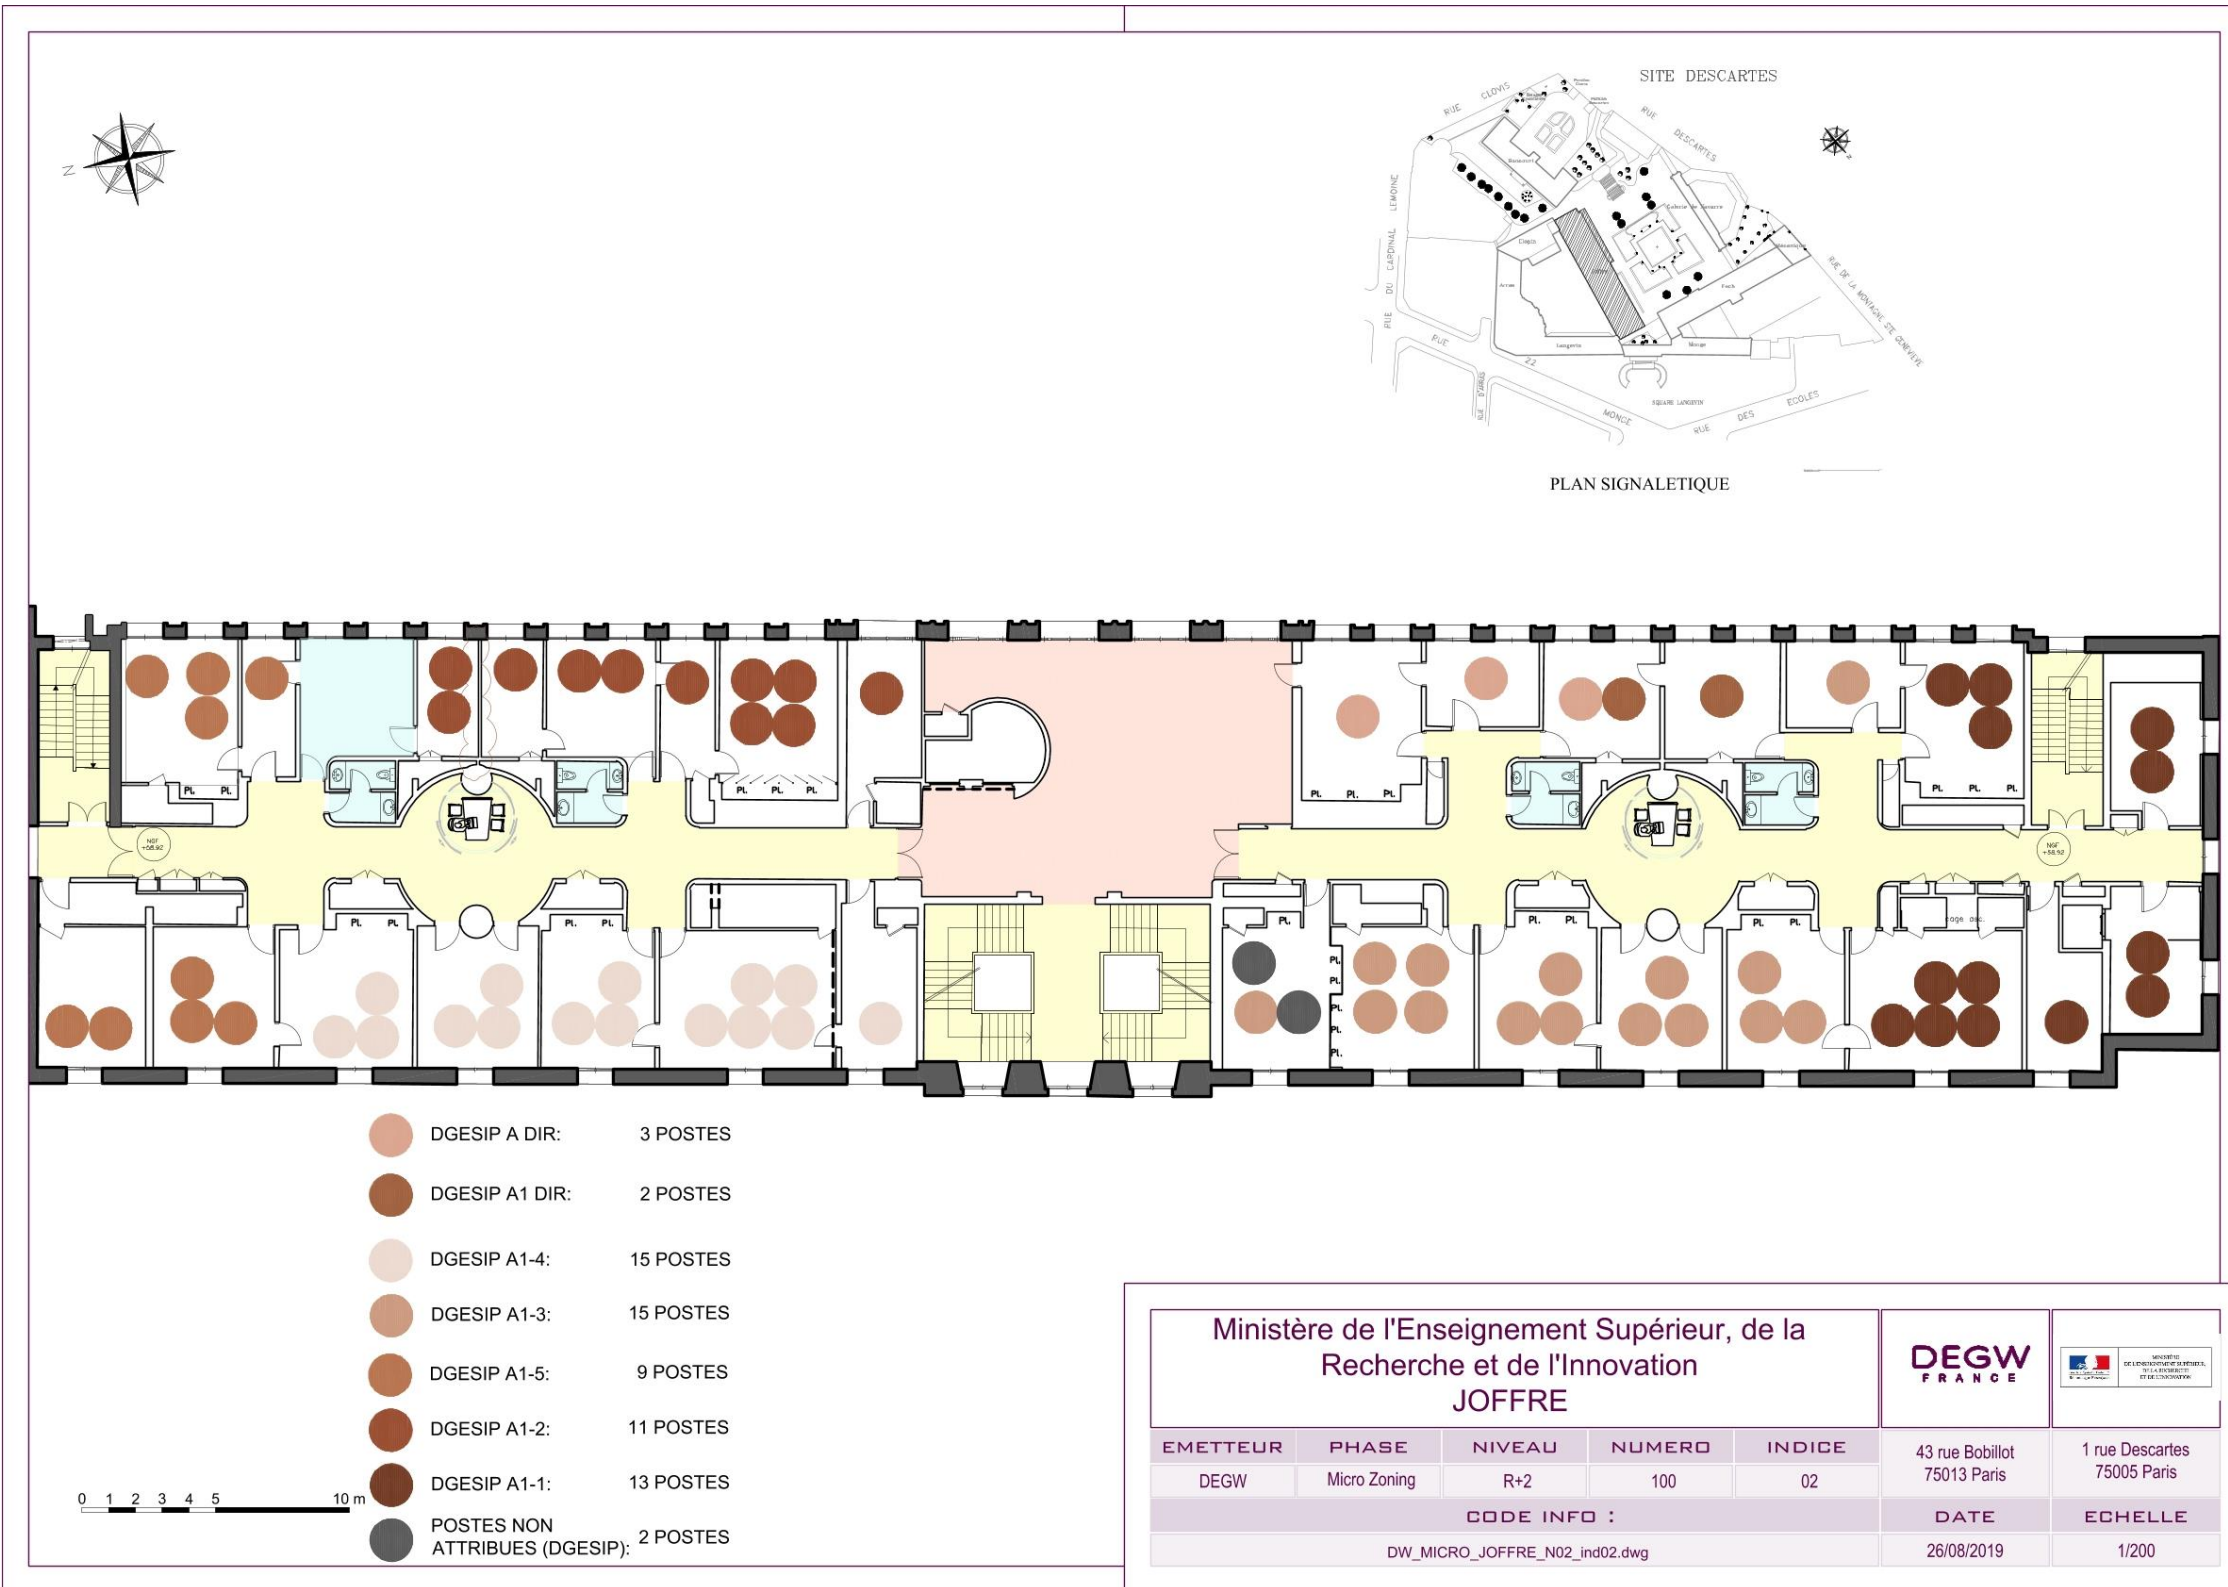


- DGESIP A DIR: 3 POSTES
- DGESIP A1 DIR: 2 POSTES
- DGESIP A1-4: 15 POSTES
- DGESIP A1-3: 15 POSTES
- DGESIP A1-5: 9 POSTES
- DGESIP A1-2: 11 POSTES
- DGESIP A1-1: 13 POSTES
- POSTES NON ATTRIBUES (DGESIP): 2 POSTES


0 1 2 3 4 5 10 m

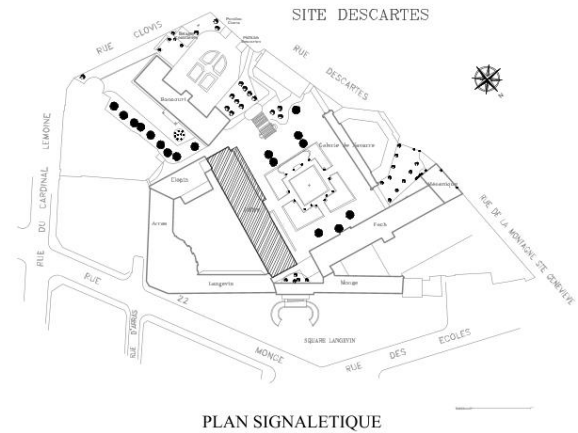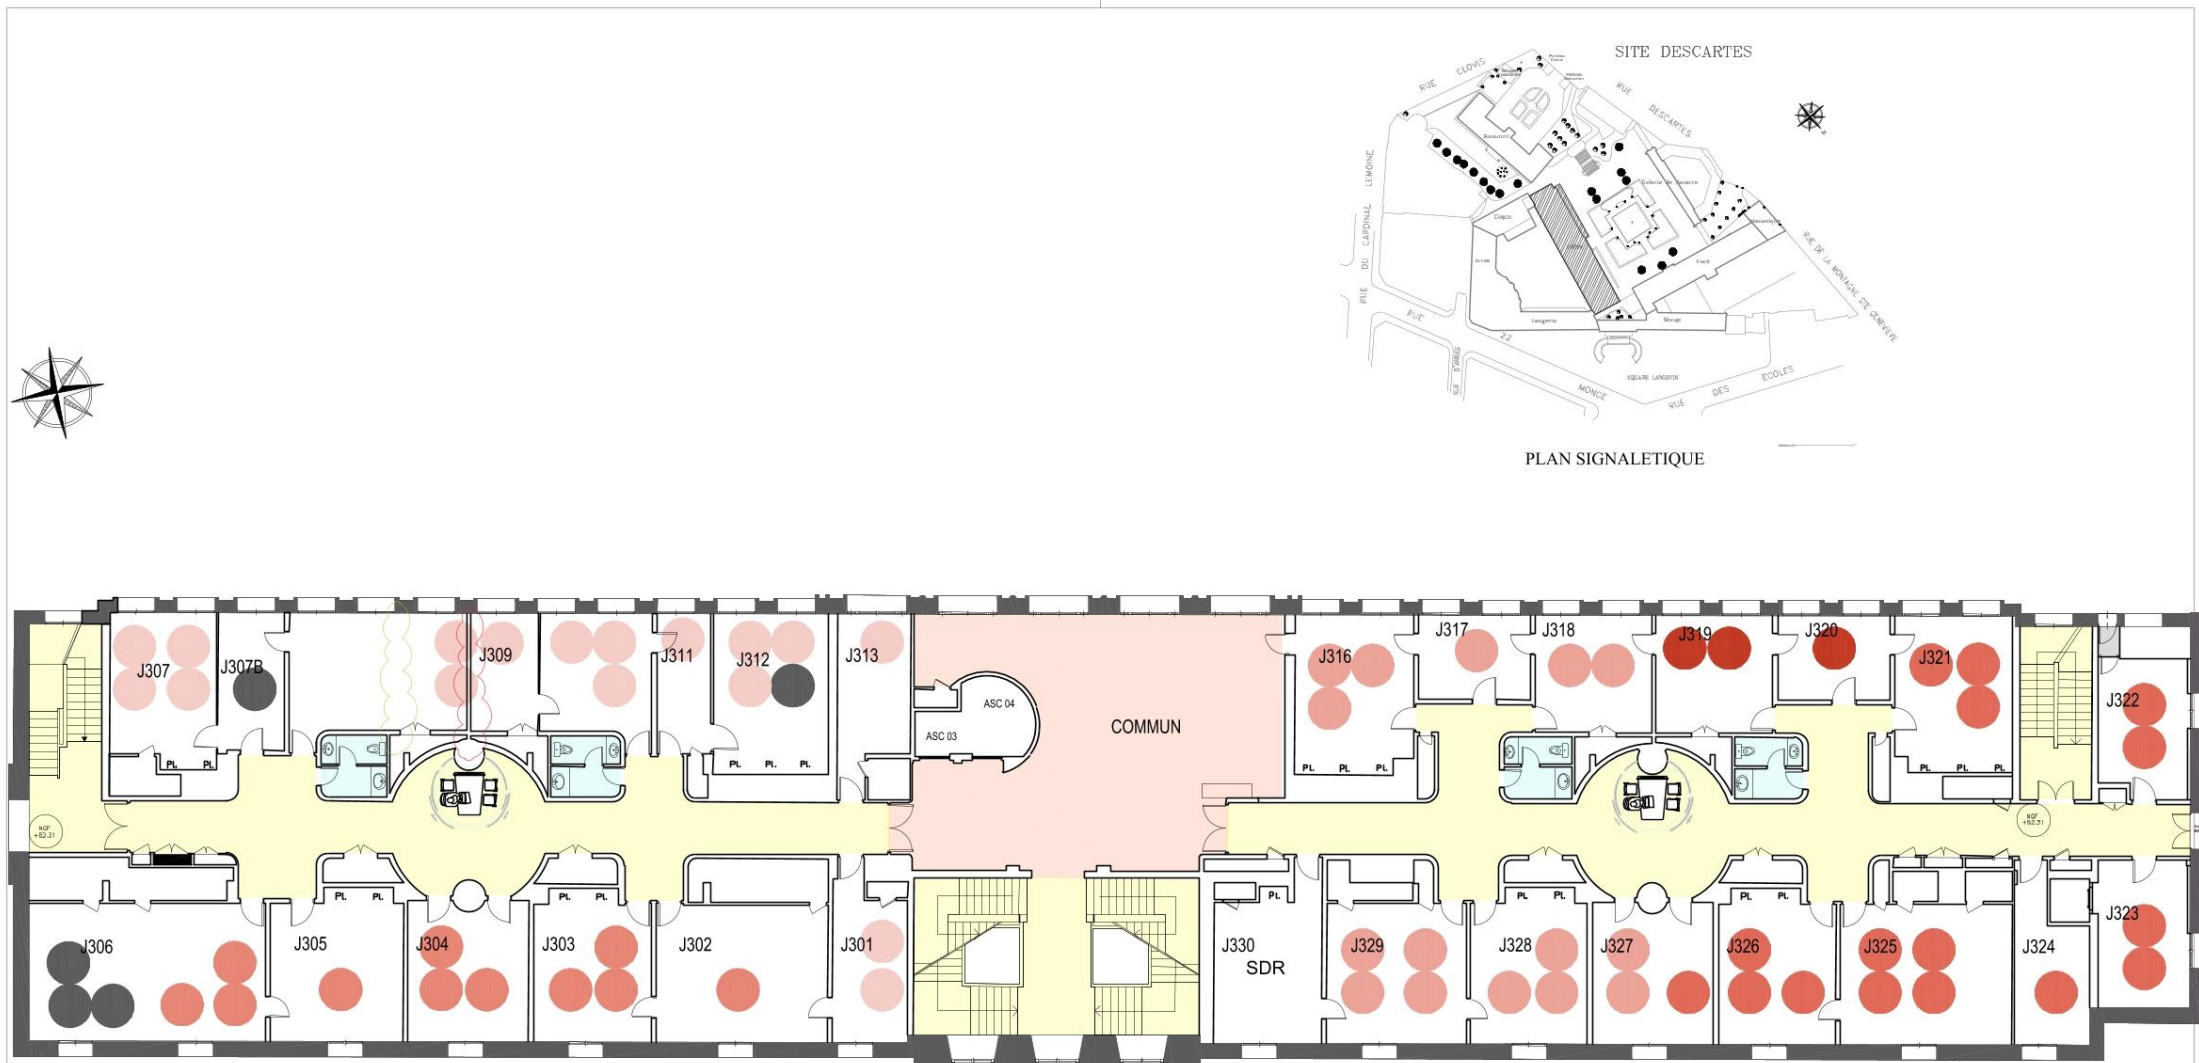


- CCS: 17 POSTES
- MEC: 15 POSTES
- DGESIP DIR: 11 POSTES
- PCAG: 16 POSTES
- CNESR: 3 POSTES
- POSTES NON ATTRIBUES (DGESIP): 5 POSTES

 

Ministère de l'Enseignement Supérieur, de la Recherche et de l'Innovation JOFFRE					DEGW FRANCE	
EMETTEUR	PHASE	NIVEAU	NUMERO	INDICE	43 rue Bobillot 75013 Paris	1 rue Descartes 75005 Paris
DEGW	Micro Zoning	R+3	100	02		
CODE INFO :					DATE	ECHELLE
DW_MICRO_JOFFRE_N03_ind02.dwg					02/09/2019	1/200

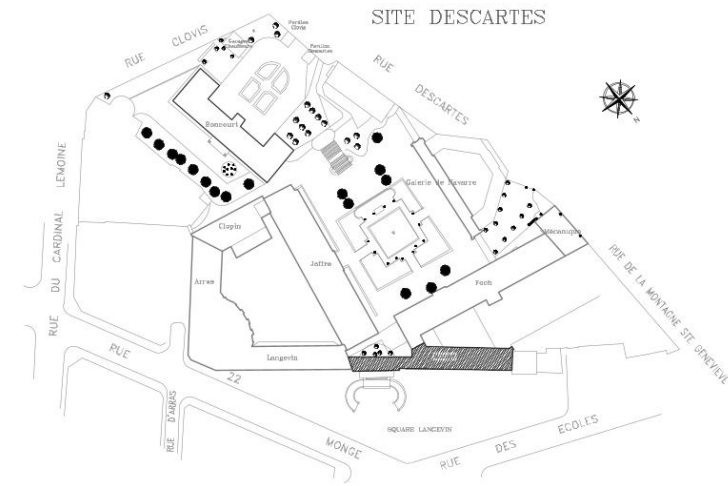

PLAN SIGNALETIQUE

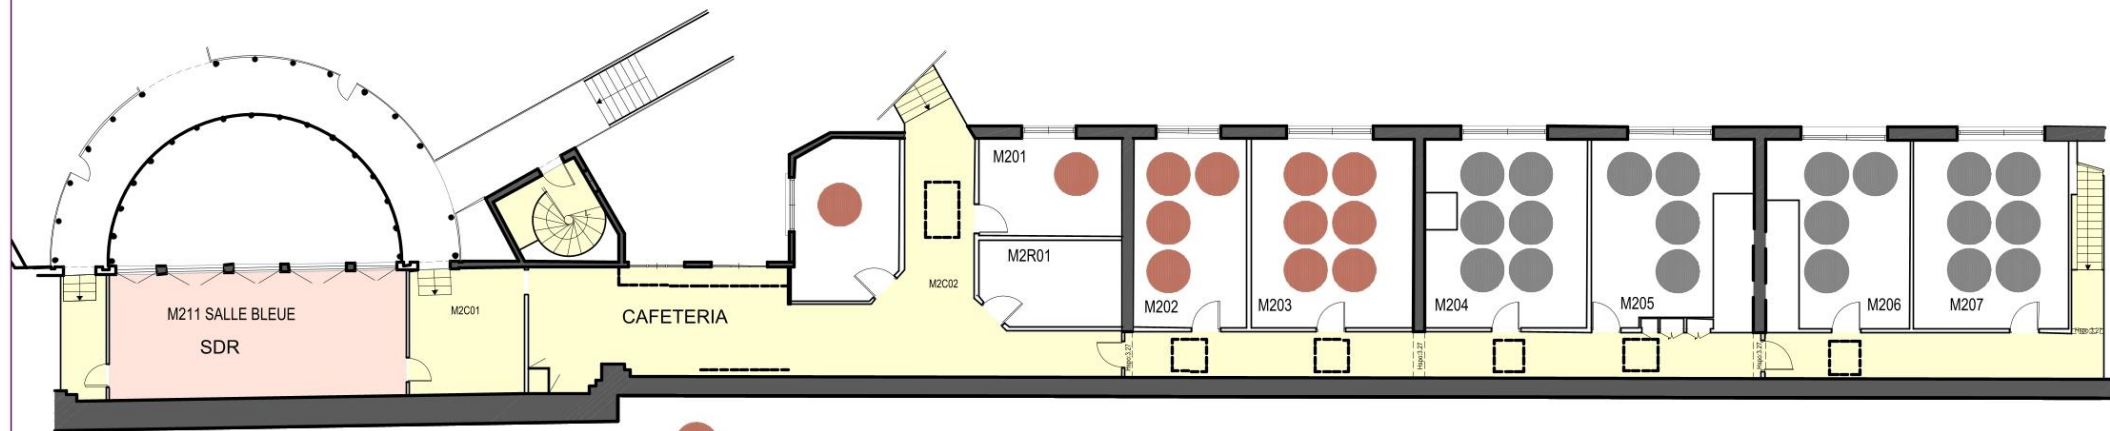

- DGRI-DGSIP B (DAIE): 12 POSTES
- POSTES NON ATTRIBUES (DGESIP): 20 POSTES

0 1 2 3 4 5 10 m

Ministère de l'Enseignement Supérieur, de la
Recherche et de l'Innovation
MONGE

DEGW
FRANCE




EMETTEUR	PHASE	NIVEAU	NUMERO	INDICE	43 rue Bobillot 75013 Paris	1 rue Descartes 75005 Paris
DEGW	Micro Zoning	R+2	100	02		
CODE INFO :					DATE	ECHELLE
DW_MICRO_MONGE_N02_ind02.dwg					03/09/2019	1/200

MICRO - ZONING


DGRI

BATIMENT FOCH-R+1

MICRO-ZONING

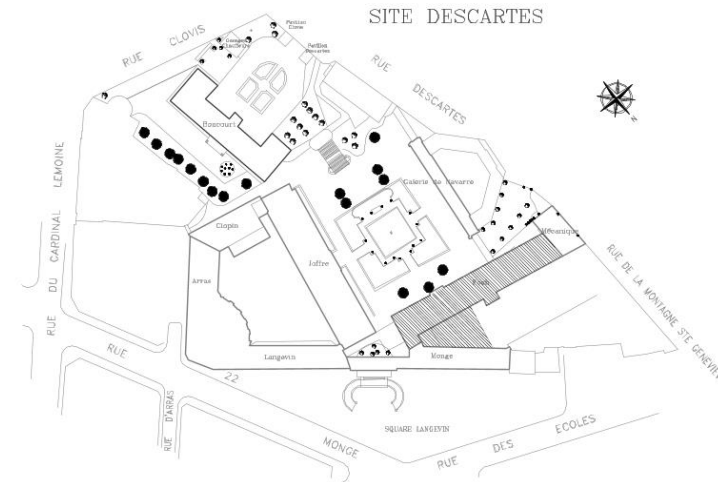

PLAN SIGNALÉTIQUE

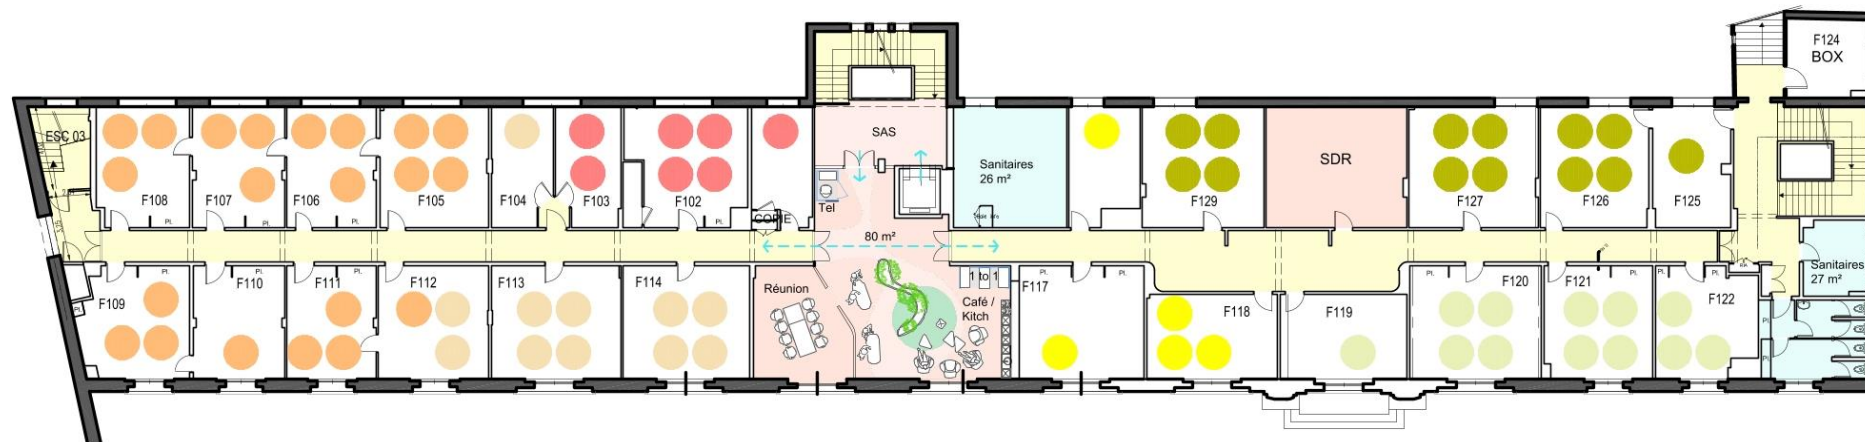

- DGRI-SPFCO-DIR: 4 POSTES
- DGRI-SPFCO-B1: 13 POSTES
- DGRI-SPFCO-B2: 12 POSTES
- DGRI-SPFCO-B4: 11 POSTES
- DGRI-SPFCO-B5: 21 POSTES
- DGRI-SPFCO-B6: 7 POSTES


Ministère de l'Enseignement Supérieur, de la
Recherche et de l'Innovation
FOCH

DEGW
FRANCE




EMETTEUR	PHASE	NIVEAU	NUMERO	INDICE
DEGW	Micro Zoning	R+1	100	02
CODE INFO :				
DW_MICRO_FOCH_N01_ind01.dwg				

43 rue Bobillot 75013 Paris	1 rue Descartes 75005 Paris
DATE	ECHELLE
28/08/2019	1/250

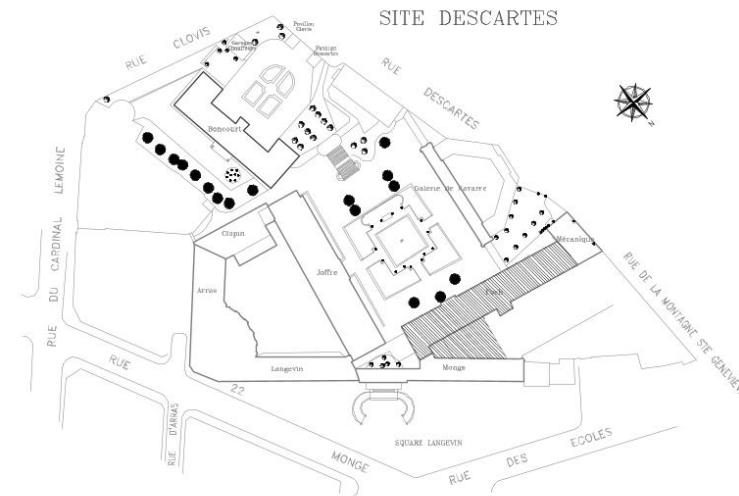

PLAN SIGNALÉTIQUE

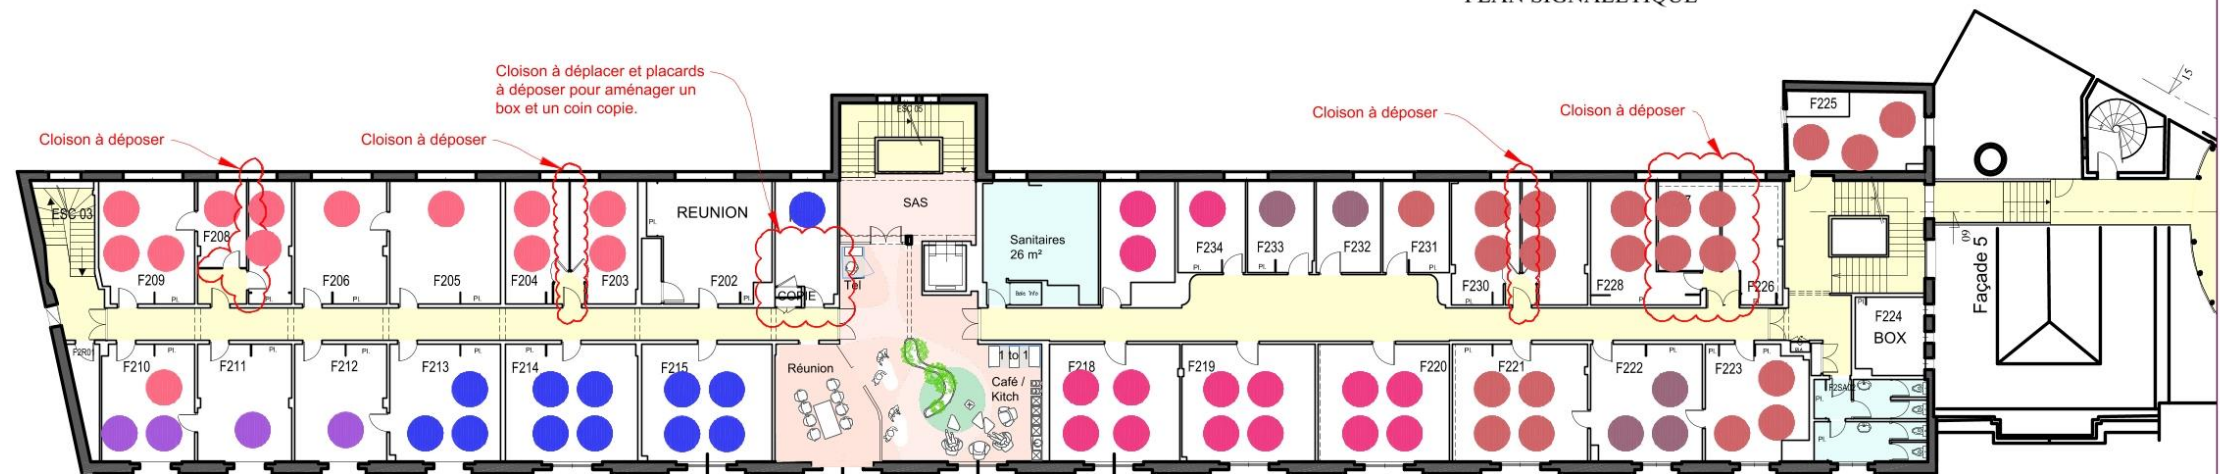

- DGRI-DIR: 13 POSTES
- DGRI-SITTAR-DIR: 4 POSTES
- DGRI-SITTAR-C1: 21 POSTES
- DGRI-SITTAR-C2: 15 POSTES
- DGRI-SITTAR-C3: 5 POSTES
- DGRI-SPFCO-UGARH: 12 POSTES

Ministère de l'Enseignement Supérieur, de la
Recherche et de l'Innovation
FOCH


DEGW
FRANCE




EMETTEUR	PHASE	NIVEAU	NUMERO	INDICE		
DEGW	Micro Zoning	R+2	100	02	43 rue Bobillot 75013 Paris	1 rue Descartes 75005 Paris
CODE INFO :					DATE	ECHELLE
DW_MICRO_FOCH_N02_ind02.dwg					28/08/2019	1/250

BATIMENT FOCH-R+3

MICRO-ZONING

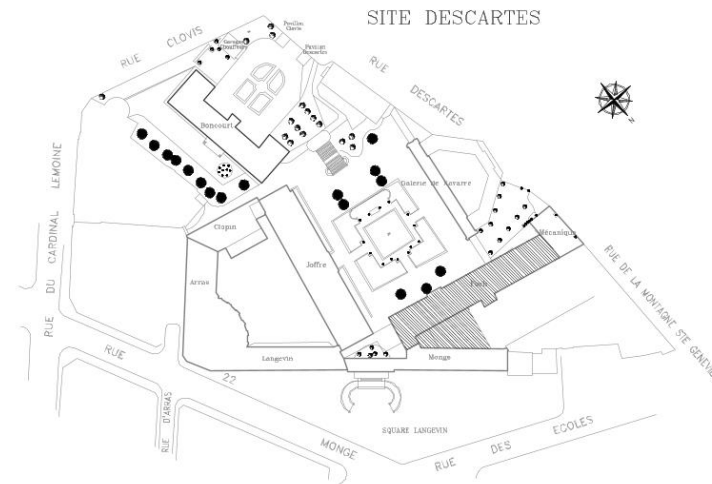

PLAN SIGNALETIQUE

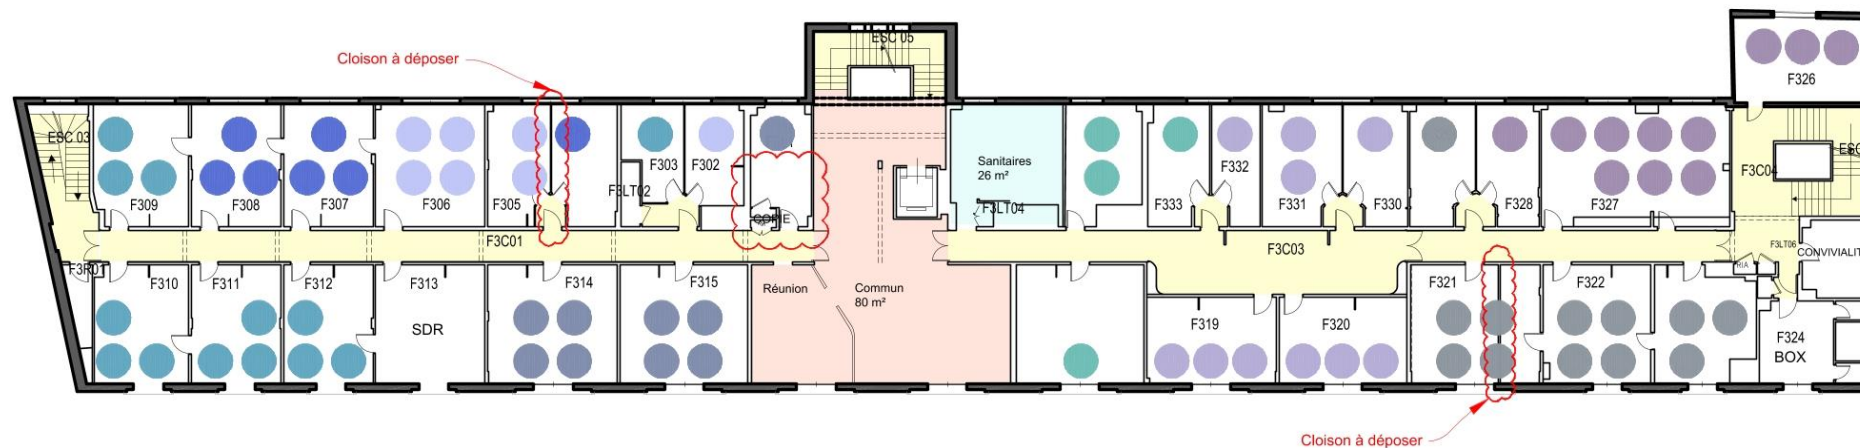

- DGRI-SSRI-DIR : 4 POSTES
- DGRI-SSRI-A1 : 12 POSTES
- DGRI-SSRI-A2 : 9 POSTES
- DGRI-SSRI-A3 : 13 POSTES
- DGRI-SSRI-A4 : 10 POSTES
- DGRI-SSRI-A5 : 11 POSTES
- DGRI-SSRI-A6 : 7 POSTES
- DGRI-SSRI-A7 : 6 POSTES

Ministère de l'Enseignement Supérieur, de la
Recherche et de l'Innovation
FOCH



DEGW
FRANCE



EMETTEUR	PHASE	NIVEAU	NUMERO	INDICE		
DEGW	Micro Zoning	R+3	100	02	43 rue Bobillot 75013 Paris	1 rue Descartes 75005 Paris
CODE INFO :					DATE	ECHELLE
DW_MICRO_FOCH_N03_ind02.dwg					28/08/2019	1/250

Ministère de l'Enseignement Supérieur et de la Recherche MECANIQUE 1er Etage

Façade 1

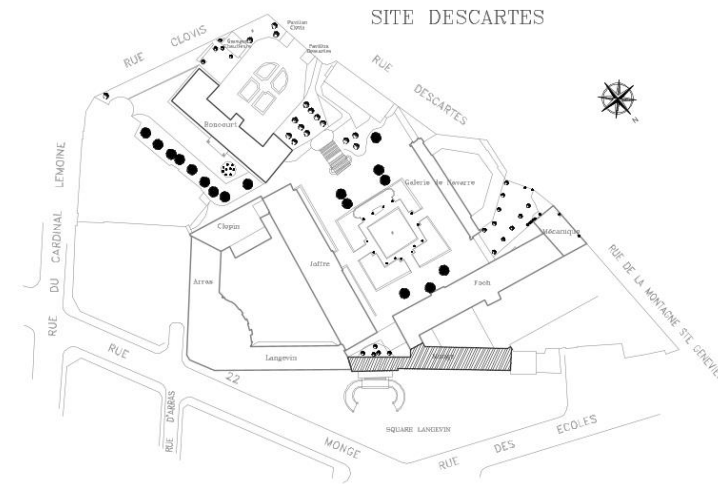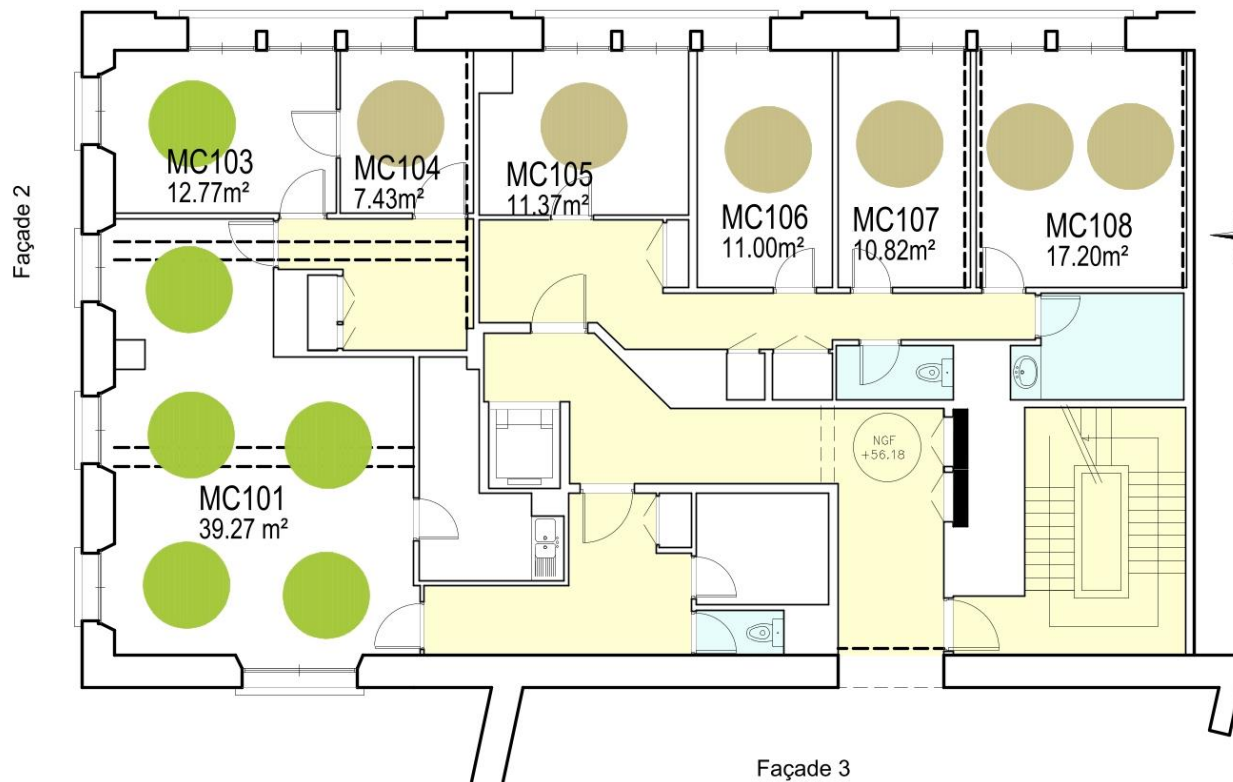


PLAN SIGNALÉTIQUE




- DGRI - SPFCO-B3 - 6P
- SAAM - 6P

Ministère de l'Enseignement Supérieur, de la Recherche et de l'Innovation MECANIQUE					DEGW FRANCE	
EMETTEUR	PHASE	NIVEAU	NUMERO	INDICE	43 rue Bobillot 75013 Paris	1 rue Descartes 75005 Paris
DEGW	Micro Zoning	R+1	100	01		
CODE INFO :					DATE	ECHELLE
DW_MICRO_MECANIQUE_N01_ind01.dwg					02/09/2019	1/100

Bâtiment "MONGE" Niveau 01 (Version 2)

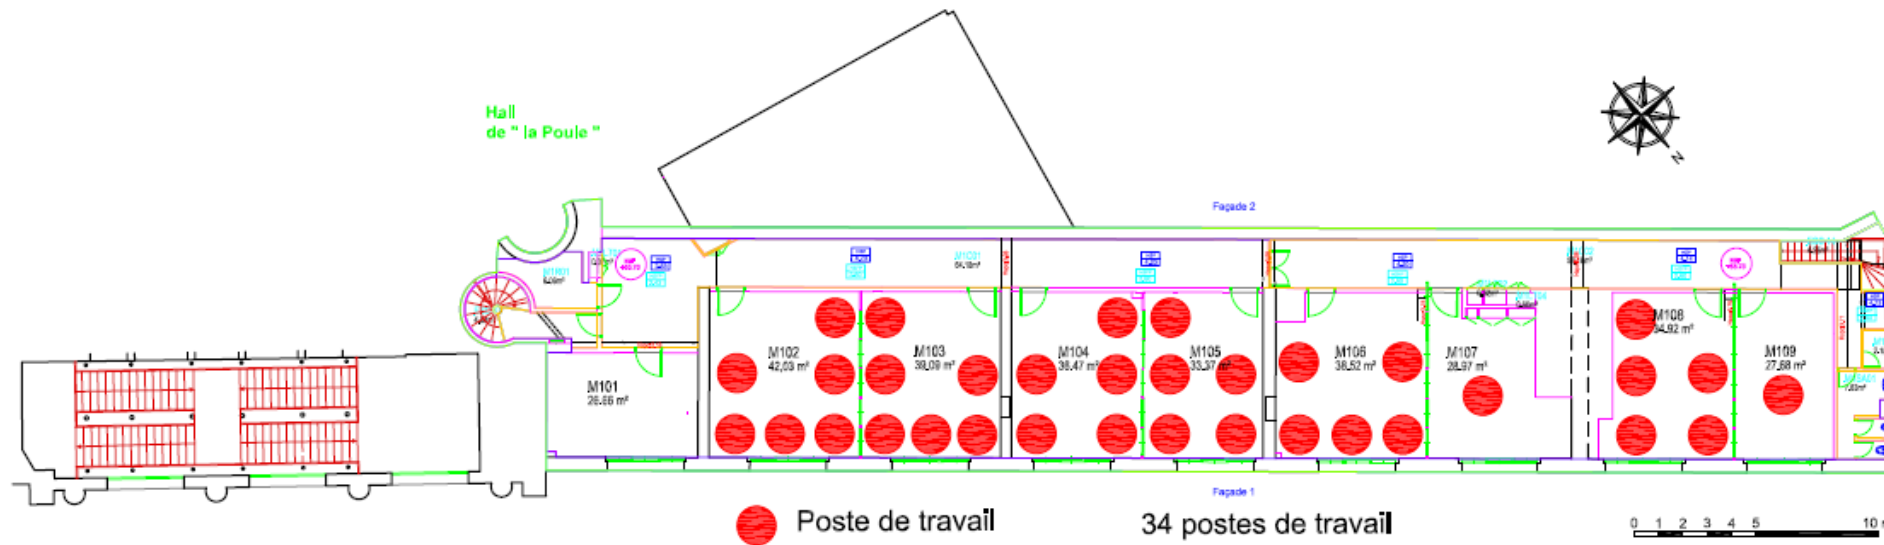



Bâtiment "MONGE" Niveau 02

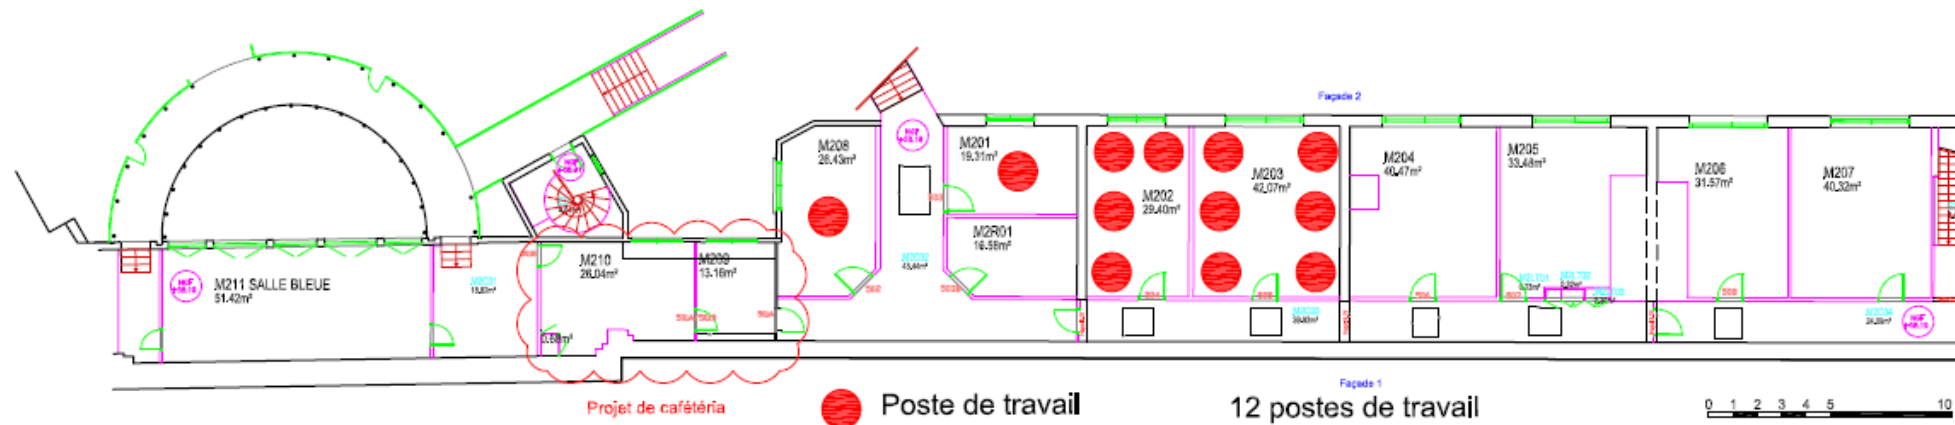

MICRO - ZONING

IG

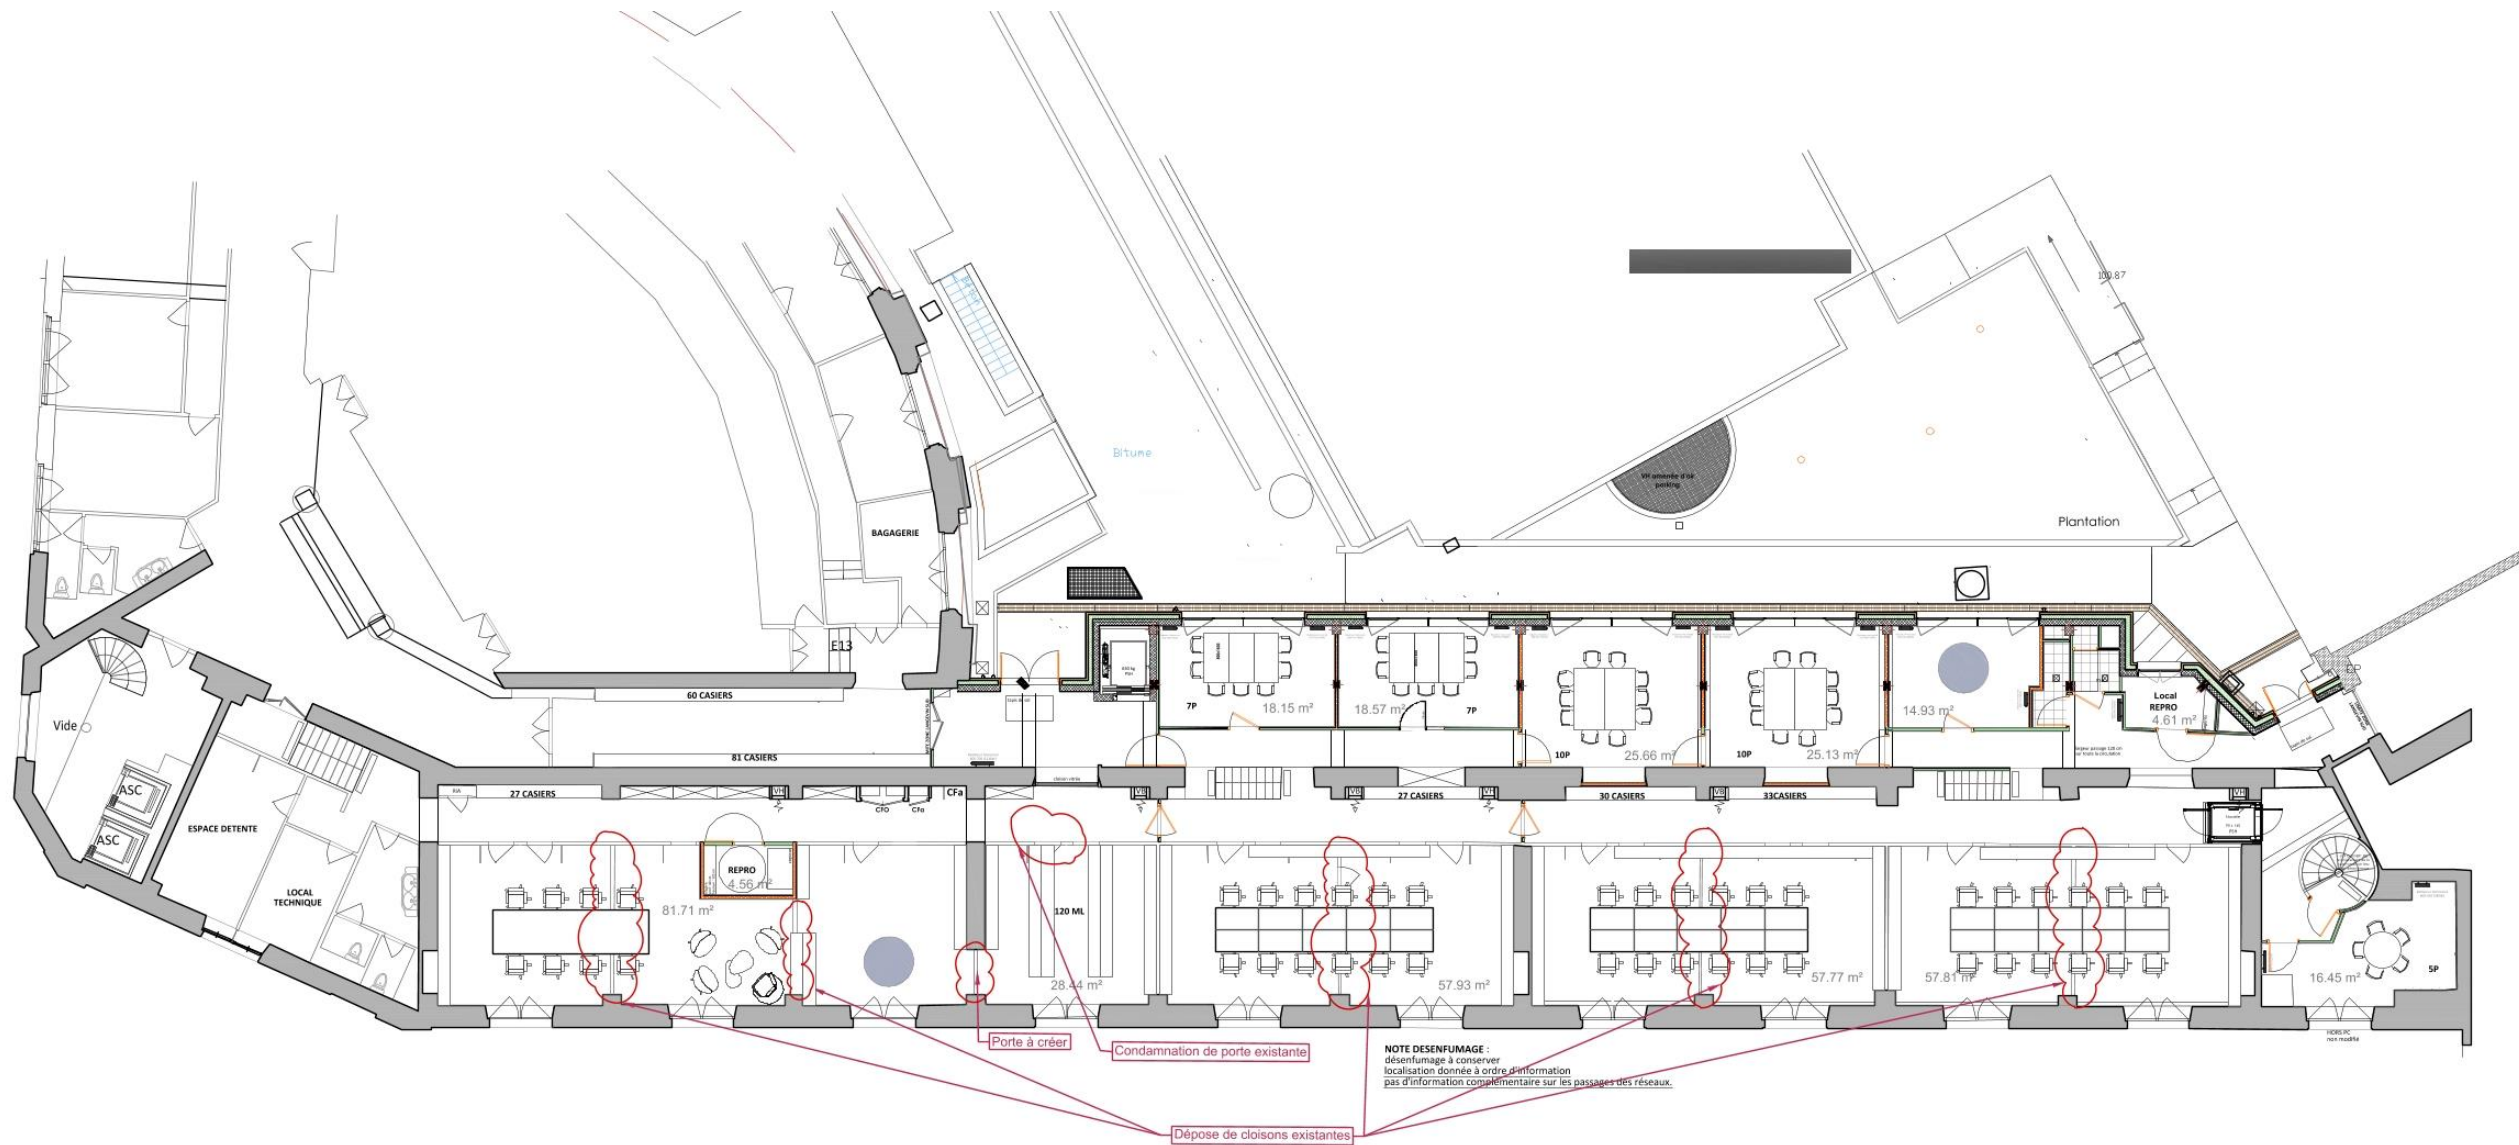

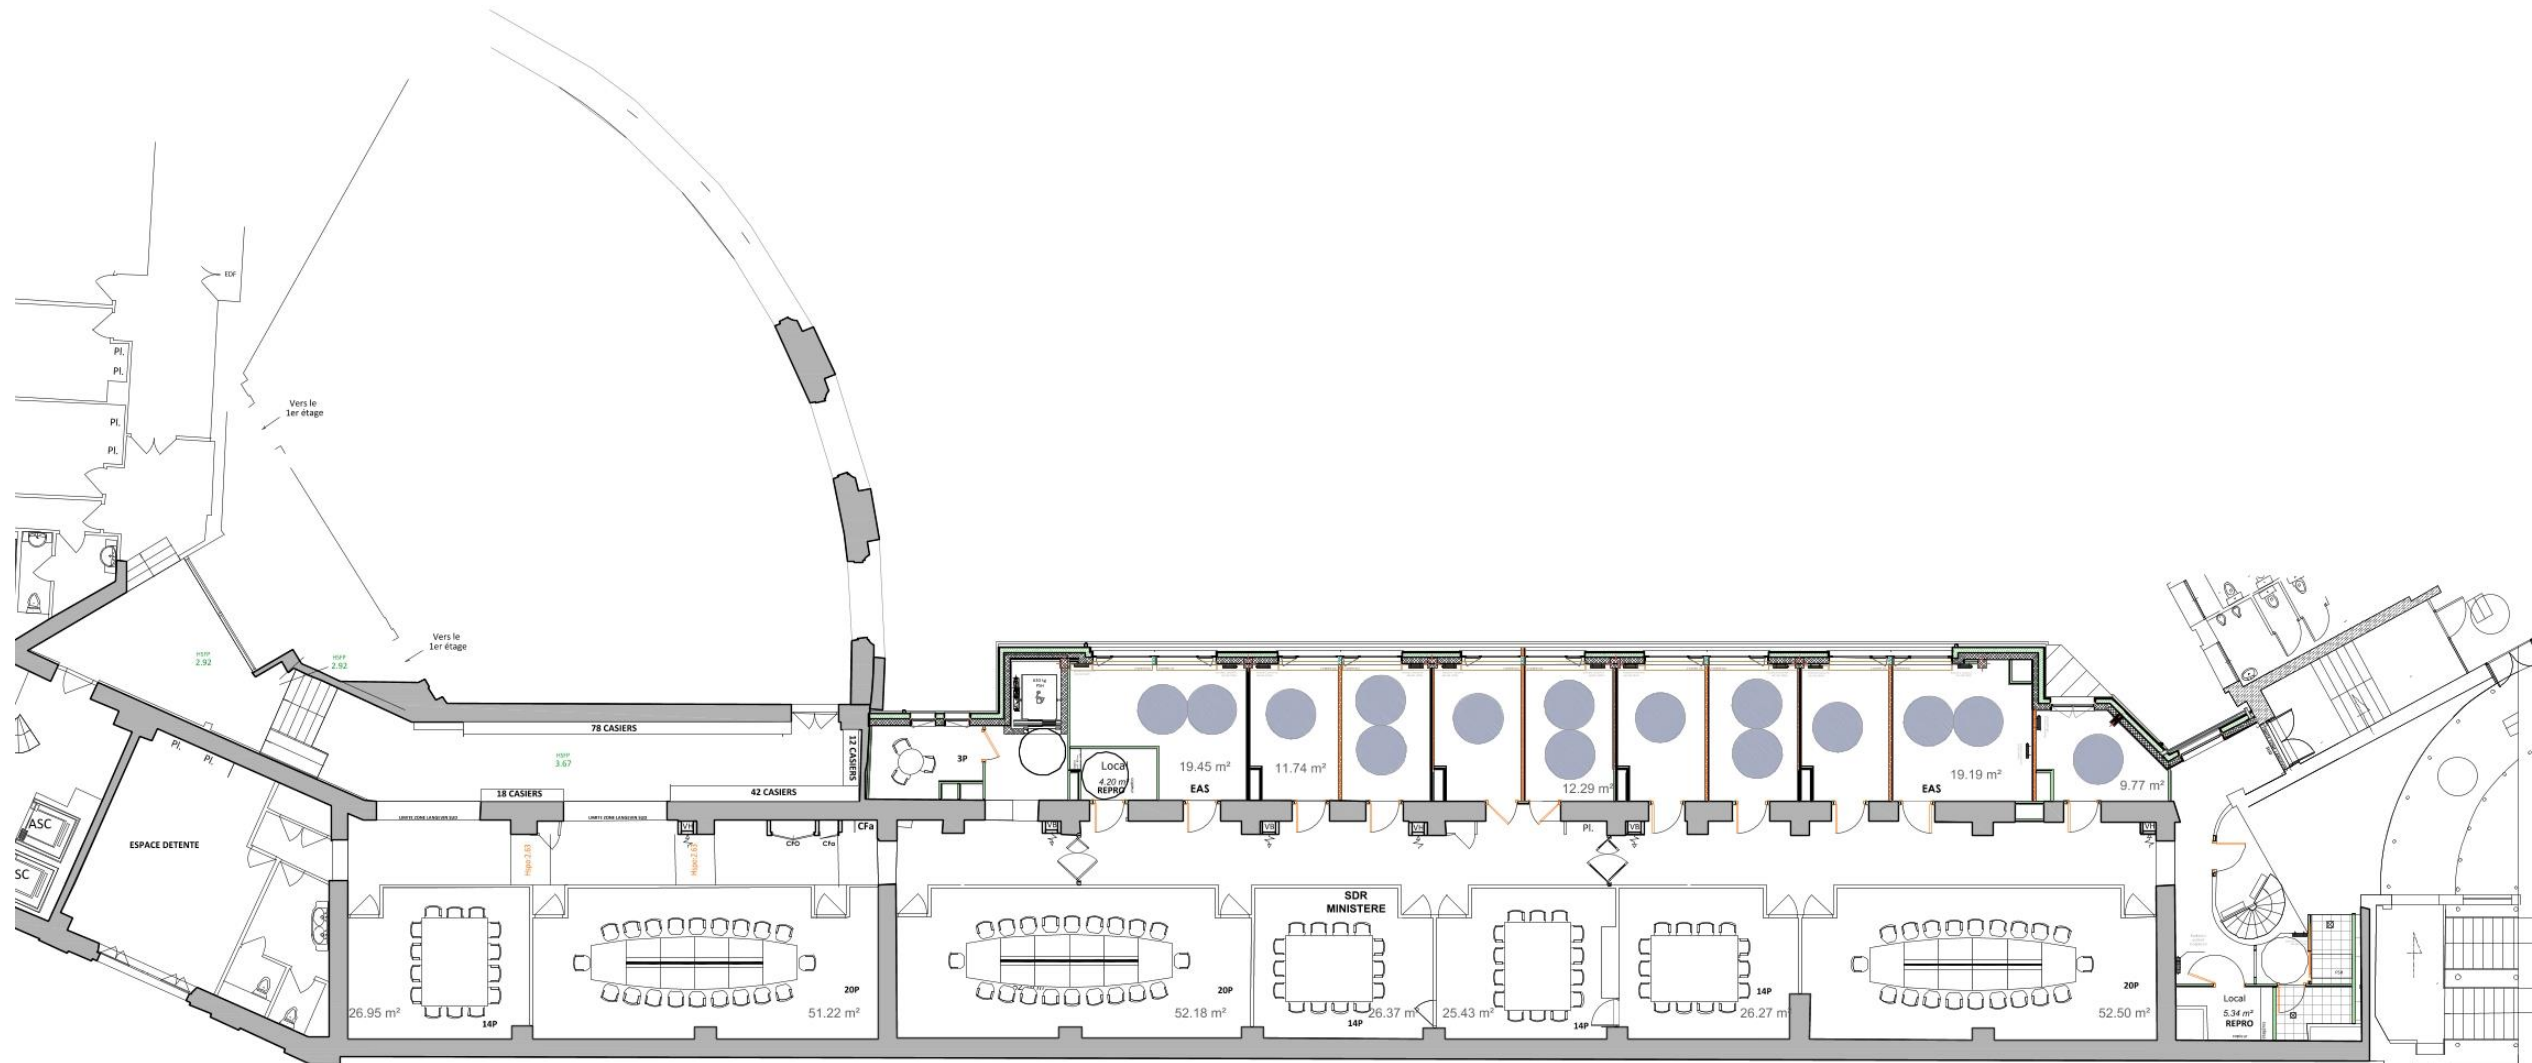



139 CASIERS

NOTE DESENFUMAGE :
 désenfumage à conserver
 localisation donnée à ordre d'information
 pas d'information complémentaire sur les passages des réseaux.

BATIMENT LANGEVIN-R+1

MICRO-ZONING

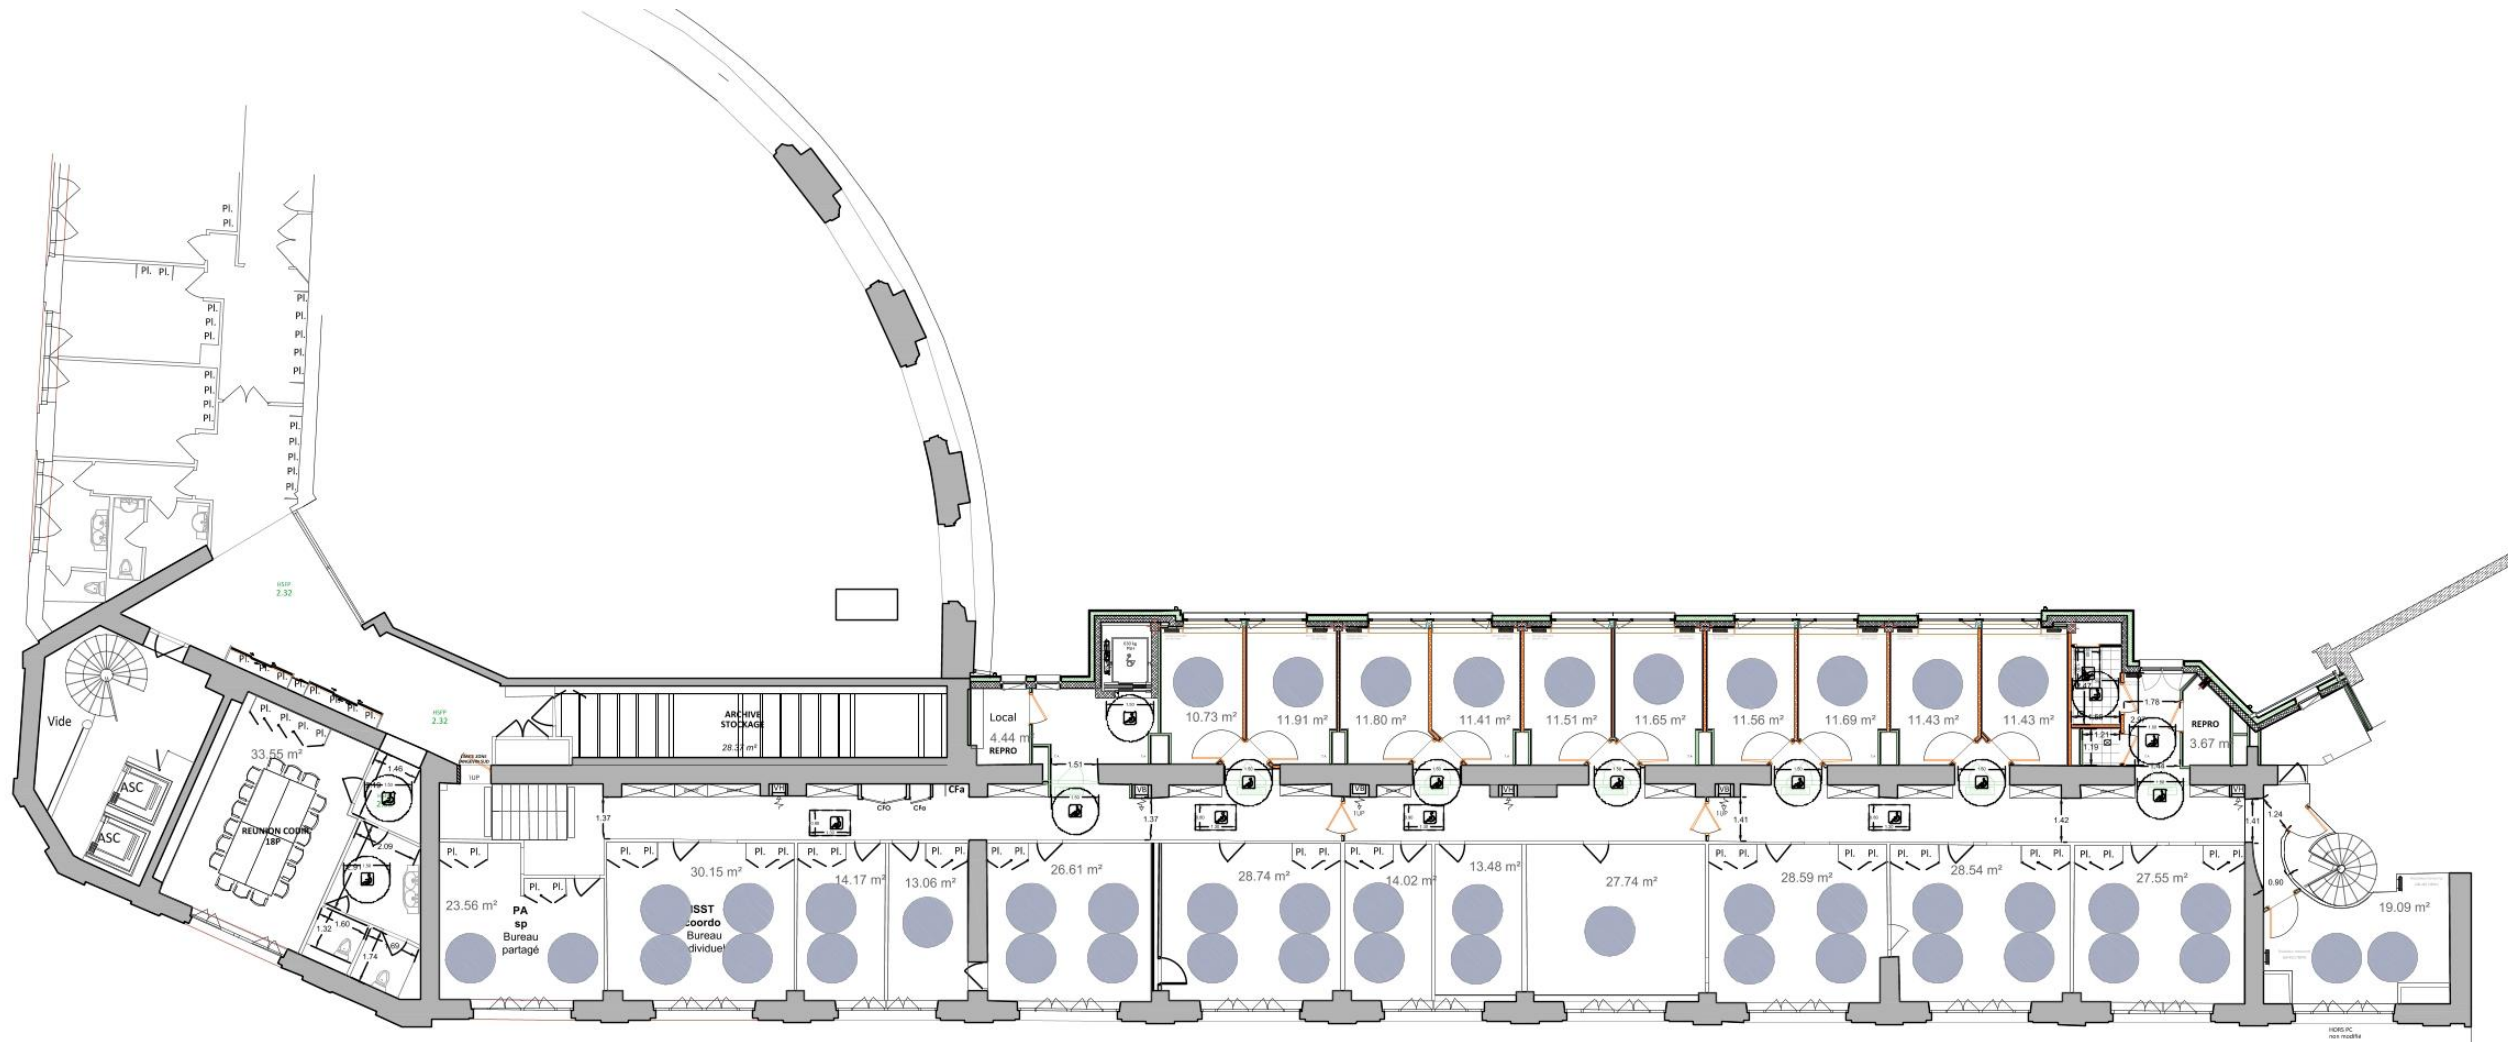


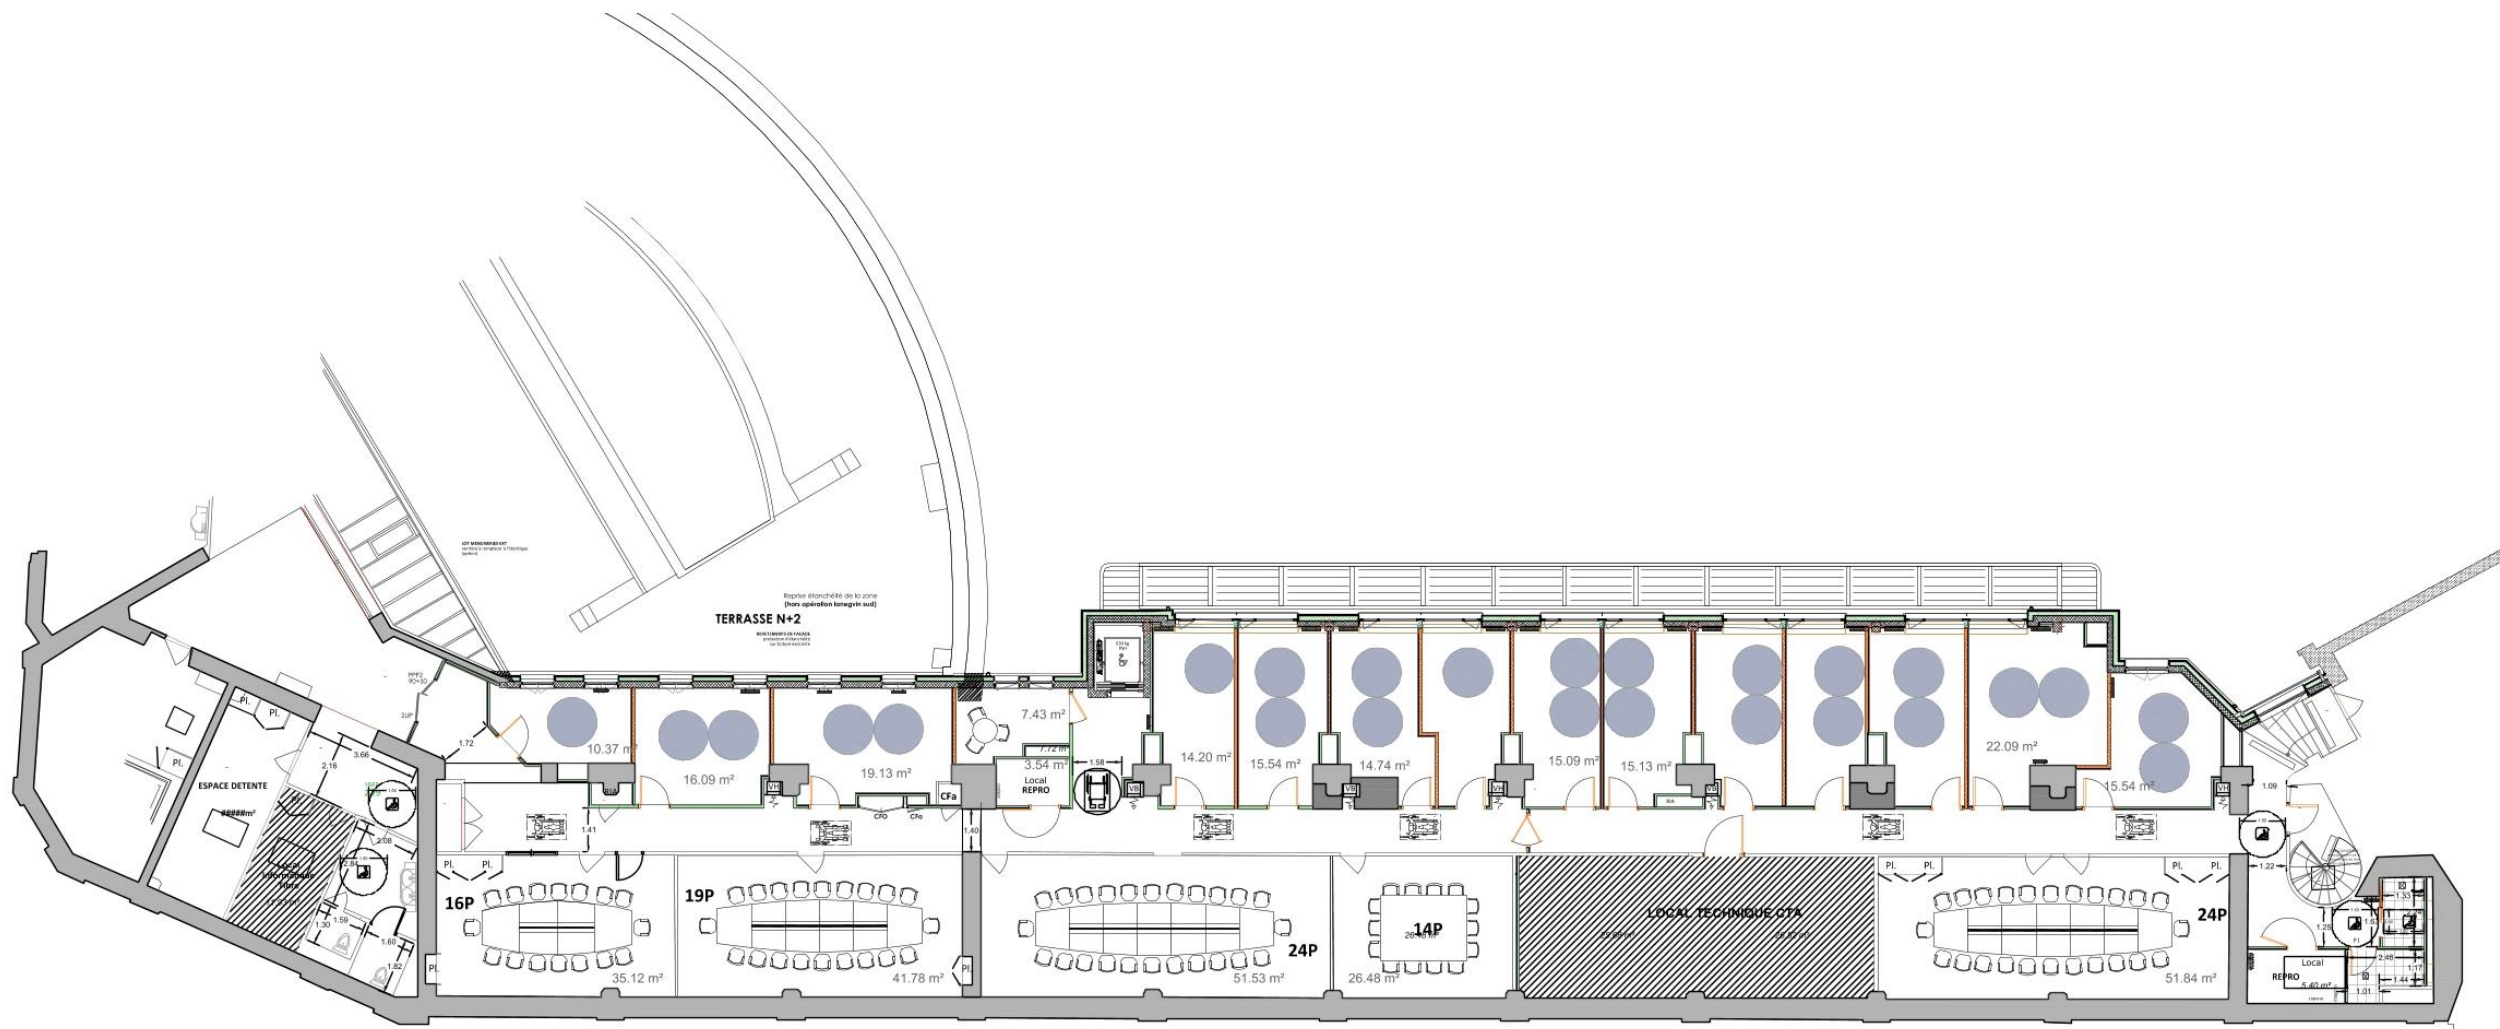


NOTE DESENFUMAGE :
 désenfumage à conserver
 localisation donnée à ordre d'information
 pas d'information complémentaire sur les passages des réseaux.

MICRO - ZONING

Autres

Ministère de l'Enseignement Supérieur et de la Recherche MECANIQUE Rez-de-Chaussée

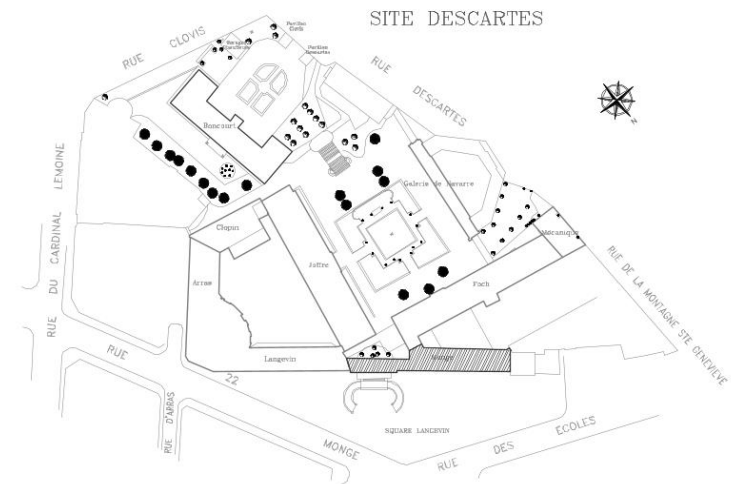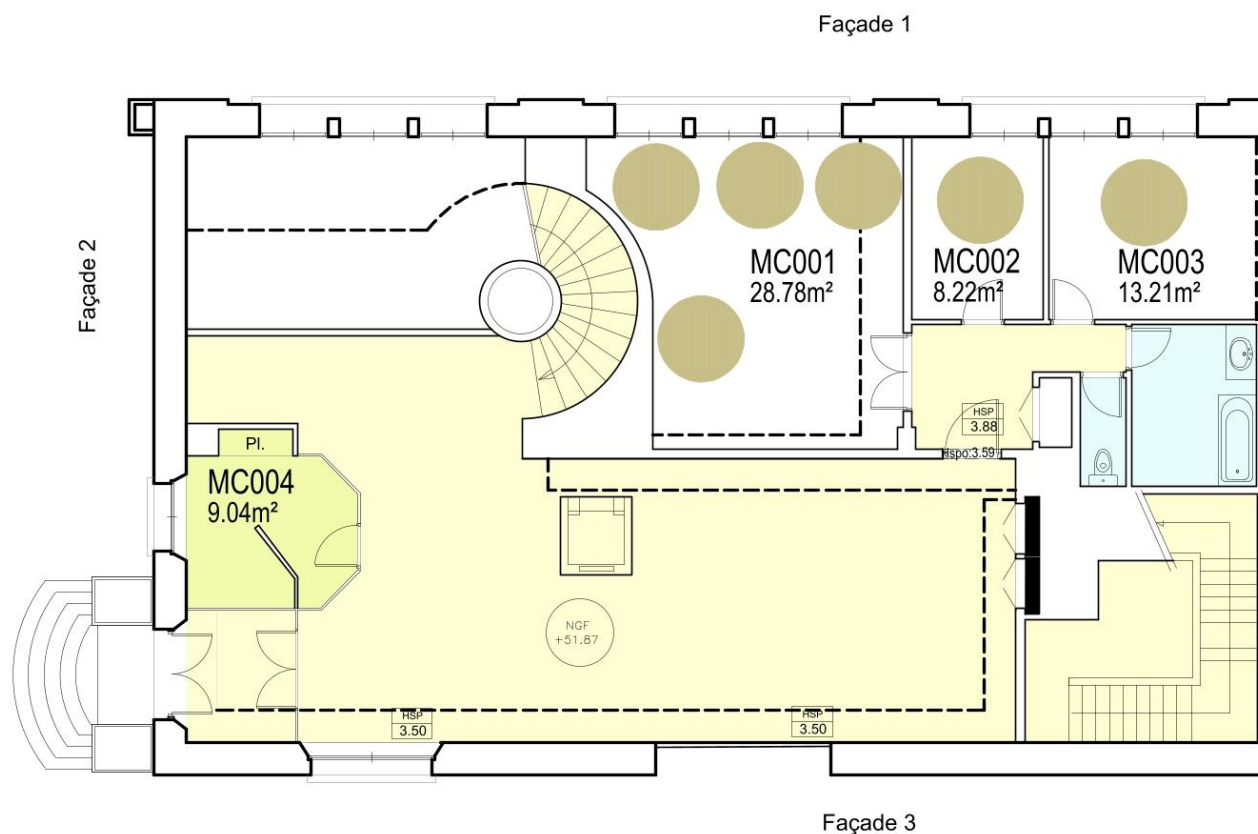

PLAN SIGNALÉTIQUE





06


Ministère de l'Enseignement Supérieur, de la Recherche et de l'Innovation MECANIQUE					DEGW FRANCE	
EMETTEUR	PHASE	NIVEAU	NUMERO	INDICE	43 rue Bobillot 75013 Paris	1 rue Descartes 75005 Paris
DEGW	Micro Zoning	RDC	100	01		
CODE INFO :					DATE	ECHELLE
DW_MICRO_MECANIQUE_RDC_ind01.dwg					02/09/2019	1/100

Ministère de l'Enseignement Supérieur et de la Recherche MECANIQUE 1er Etage

Façade 1

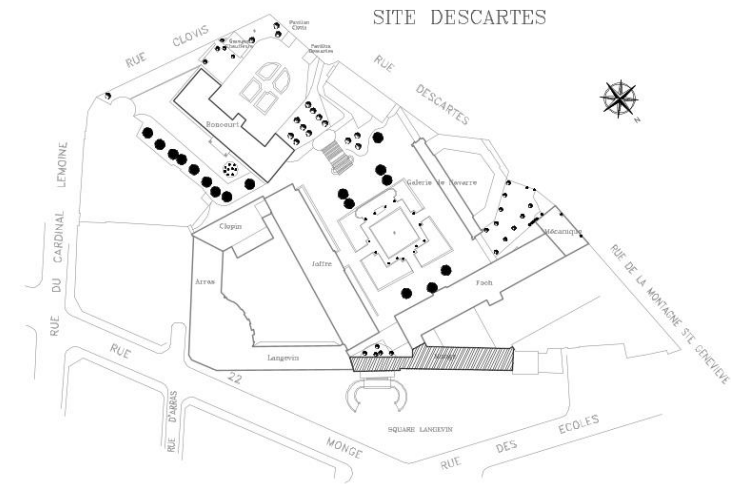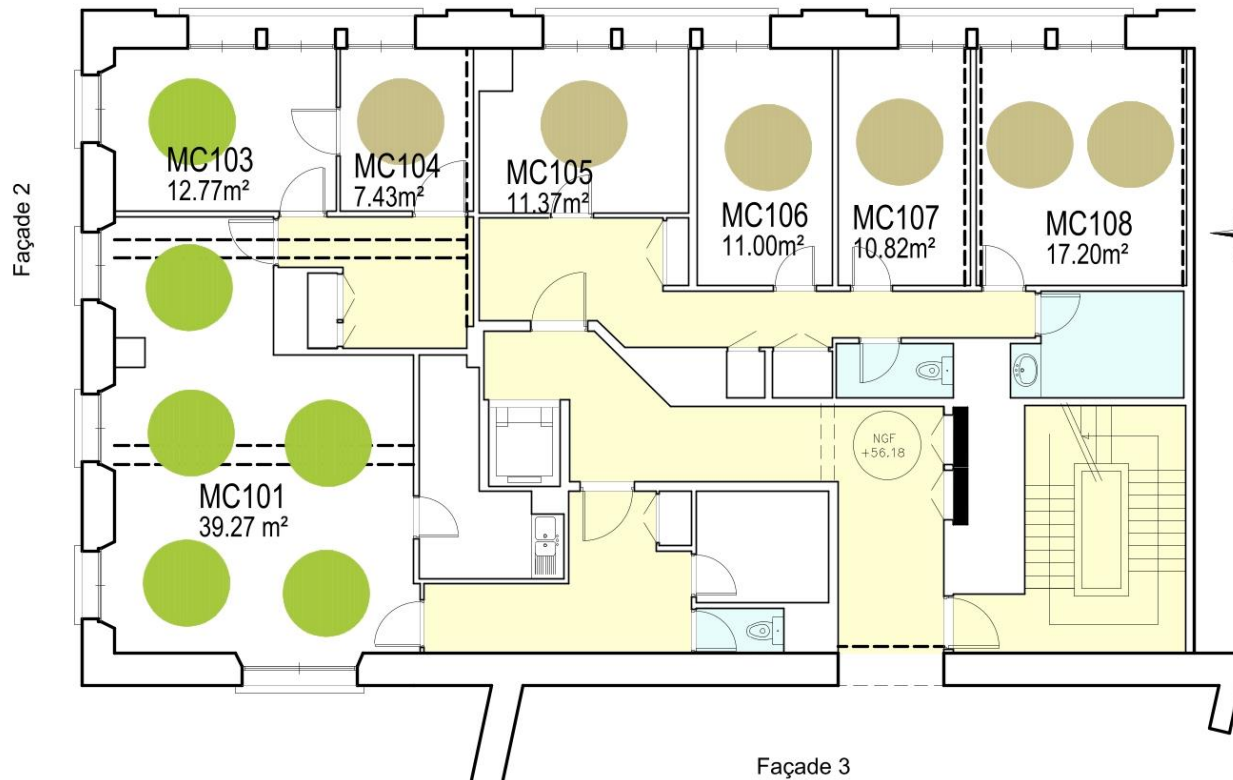



PLAN SIGNALÉTIQUE

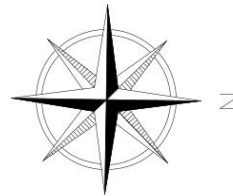

- DGRI - SPFCO-B3 - 6P
- SAAM - 6P

Ministère de l'Enseignement Supérieur, de la Recherche et de l'Innovation MECANIQUE					DEGW FRANCE			
EMETTEUR	PHASE	NIVEAU	NUMERO	INDICE	43 rue Bobillot 75013 Paris	1 rue Descartes 75005 Paris		
DEGW	Micro Zoning	R+1	100	01	DATE		ECHELLE	
CODE INFO :					02/09/2019		1/100	
DW_MICRO_MECANIQUE_N01_ind01.dwg								

Ministère de l'Enseignement Supérieur et de la Recherche MECANIQUE 2ème Etage

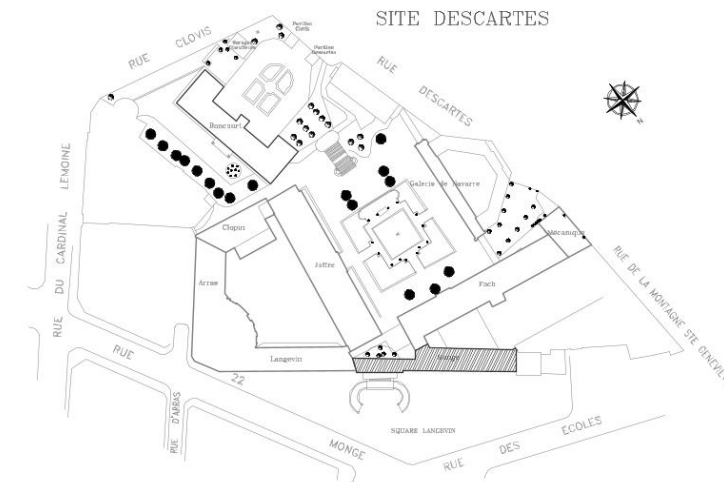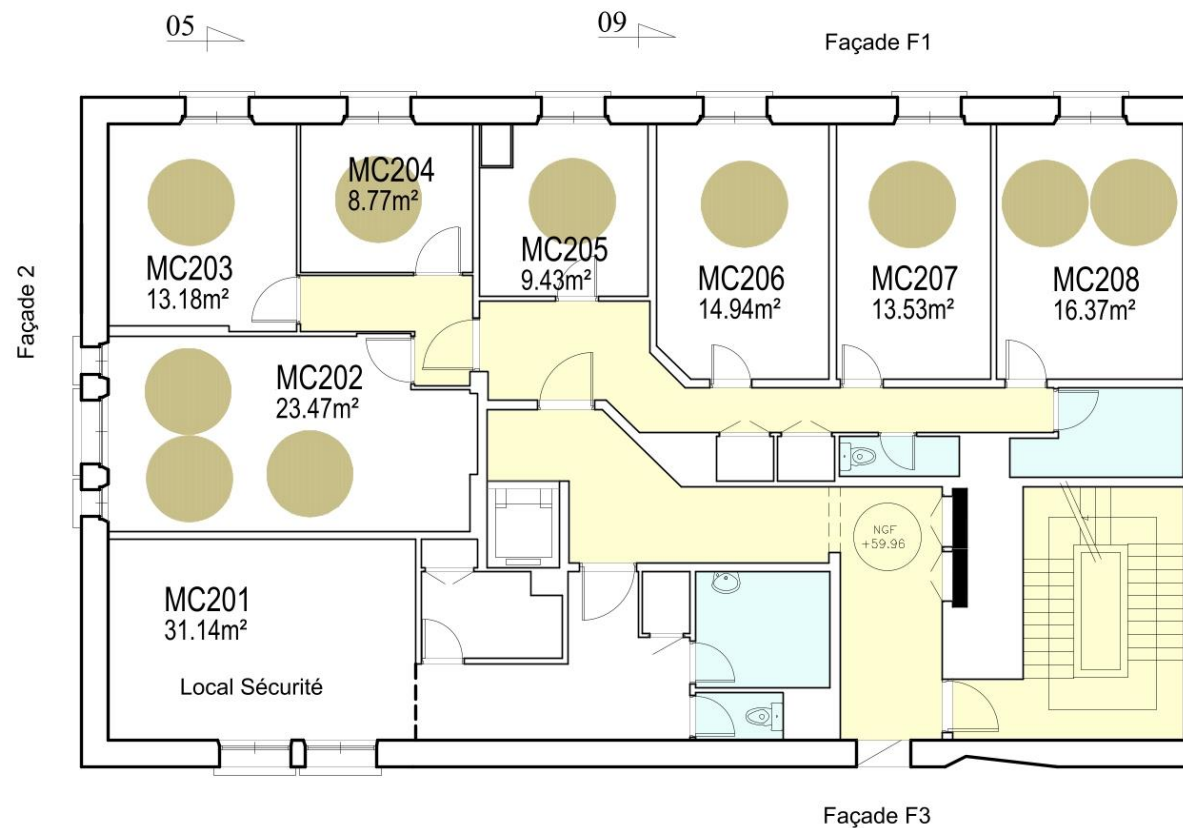

SAAM - 10P




Ministère de l'Enseignement Supérieur, de la
Recherche et de l'Innovation
MECANIQUE

DEGW
FRANCE



EMETTEUR	PHASE	NIVEAU	NUMERO	INDICE		
DEGW	Micro Zoning	R+2	100	01	43 rue Bobillot 75013 Paris	1 rue Descartes 75005 Paris
CODE INFO :					DATE	ECHELLE
DW_MICRO_MECANIQUE_N02_ind01.dwg					02/09/2019	1/100

Ministère de l'Enseignement Supérieur et de la Recherche MECANIQUE 3ème Etage

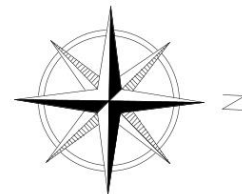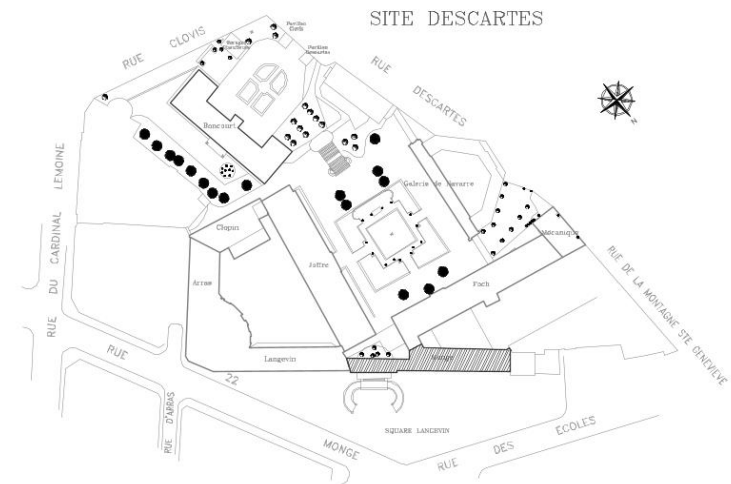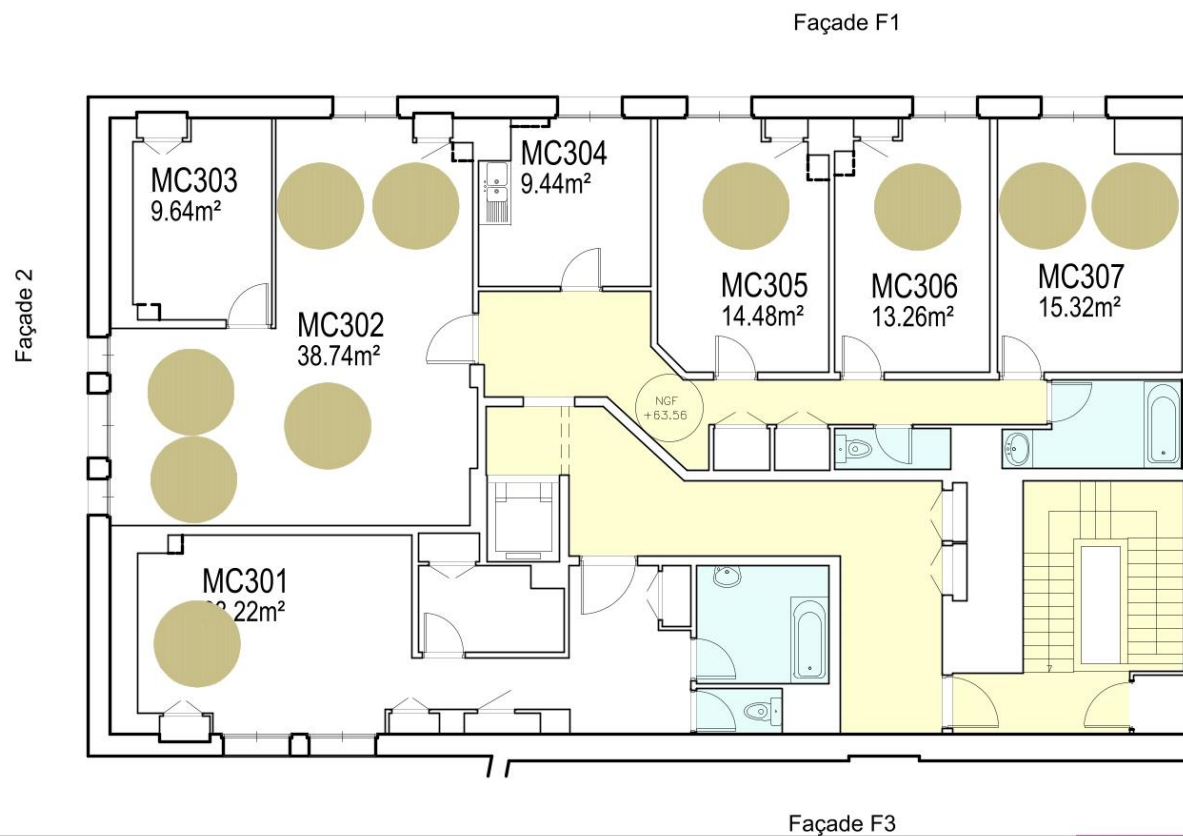

● SAAM - 10P

Ministère de l'Enseignement Supérieur, de la Recherche et de l'Innovation MECANIQUE						
EMETTEUR	PHASE	NIVEAU	NUMERO	INDICE	43 rue Bobillot 75013 Paris	1 rue Descartes 75005 Paris
DEGW	Micro Zoning	R+3	100	01	DATE	ECHELLE
CODE INFO :					02/09/2019	1/100
DW_MICRO_MECANIQUE_N03_ind01.dwg						

Synthèse

ratio

FOCH	Niveau	SUN Bureau	ACTUEL				PROJETE				DGRI																
			nombre de poste actuel	SUN Bureau	Surface services de proximité	nombre de poste projeté	Surface services communs	SUN Bureau	Surface services de proximité	nombre de poste projeté	SUN Bureau	Surface services de proximité	nombre de poste projeté														
R+1	760,96 m²	56 p	13,59 m²/p	630,00 m²	121,00 m²	68 p	9,26 m²/p	630,00 m²	121,00 m²	68 p	9,26 m²/p	630,00 m²	121,00 m²	68 p	9,26 m²/p												
																R+2	752,78 m²	62 p	12,14 m²/p	651,40 m²	97,90 m²	70 p	9,31 m²/p	651,40 m²	97,90 m²	70 p	9,31 m²/p
TOTAL FOCH	2283,74 m²	179 p	12,76 m²/p	1935,40 m²	311,90 m²	210 p	9,22 m²/p	1935,40 m²	311,90 m²	210 p	9,22 m²/p	1935,40 m²	311,90 m²	210 p	9,22 m²/p												

MECANIQUE	Niveau	SUN Bureau	ACTUEL				PROJETE				SAAM			DGRI			
			nombre de poste actuel	SUN Bureau	Surface services de proximité	nombre de poste projeté	Surface services communs	SUN Bureau	Surface services de proximité	nombre de poste projeté	SUN Bureau	Surface services de proximité	nombre de poste projeté	SUN Bureau	Surface services de proximité	nombre de poste projeté	
RDC	50,21 m²	4 p	12,55 m²/p			#DIV/0!											
R+1	109,86 m²	7 p	15,69 m²/p	109,00 m²		12 p	9,08 m²/p	57,82 m²		6 p	9,64 m²/p	51,18 m²		6 p	8,53 m²/p		
																R+2	96,69 m²
R+3	116,96 m²	7 p	16,71 m²/p	126,00 m²		12 p	10,50 m²/p	126,00 m²		12 p	10,50 m²/p		12 p	10,50 m²/p			
															TOTAL MECANIQUE	376,72 m²	27 p

MONGE	Niveau	SUN Bureau	ACTUEL				PROJETE				DGRI DGESIP			DGESIP			AUTRES		
			nombre de poste actuel	SUN Bureau	Surface services de proximité	nombre de poste projeté	Surface services communs	SUN Bureau	Surface services de proximité	nombre de poste projeté	SUN Bureau	Surface services de proximité	nombre de poste projeté	SUN Bureau	Surface services de proximité	nombre de poste projeté	SUN Bureau	Surface services de proximité	nombre de poste projeté
S-1	198,76 m²	0 p	#DIV/0!	234,76 m²	30,00 m²	30 p	7,83 m²/p					234,76 m²	30,00 m²	30 p	7,83 m²/p				
R+1	300,45 m²	20 p	15,02 m²/p	284,00 m²	70,00 m²	35 p	8,11 m²/p	284,00 m²	70,00 m²	35 p	8,11 m²/p								
																			R+2
TOTAL MONGE	801,46 m²	52 p	15,41 m²/p	781,76 m²	121,40 m²	96 p	8,14 m²/p	384,00 m²	70,00 m²	47 p	8,17 m²/p	397,76 m²	64,58 m²	48 p	8,29 m²/p	0,00 m²	0,00 m²	0 p	

JOFFRE	Niveau	SUN Bureau	ACTUEL				PROJETE				DGRI DGESIP			DGESIP			
			nombre de poste actuel	SUN Bureau	Surface services de proximité	nombre de poste projeté	Surface services communs	SUN Bureau	Surface services de proximité	nombre de poste projeté	SUN Bureau	Surface services de proximité	nombre de poste projeté	SUN Bureau	Surface services de proximité	nombre de poste projeté	
S-1	54,87 m²	4 p	13,72 m²/p			#DIV/0!											
RDC	535,54 m²	36 p	14,88 m²/p	461,00 m²	86,00 m²	51 p	9,04 m²/p	488,00 m²	86,00 m²	52 p	9,38 m²/p						
R+1	700,33 m²	42 p	16,67 m²/p	599,00 m²	111,00 m²	73 p	8,21 m²/p	599,00 m²	111,00 m²	73 p	8,32 m²/p						
R+3	686,00 m²	45 p	15,24 m²/p	604,00 m²	113,00 m²	67 p	9,01 m²/p	604,00 m²	113,00 m²	67 p	9,01 m²/p						
												TOTAL JOFFRE	2692,30 m²	179 p	15,04 m²/p	2268,00 m²	423,60 m²

CLOPIN	Niveau	SUN Bureau	ACTUEL				PROJETE				DGRI DGESIP			DGESIP		
			nombre de poste actuel	SUN Bureau	Surface services de proximité	nombre de poste projeté	Surface services communs	SUN Bureau	Surface services de proximité	nombre de poste projeté	SUN Bureau	Surface services de proximité	nombre de poste projeté	SUN Bureau	Surface services de proximité	nombre de poste projeté
RDC	241,00 m²	18 p	13,39 m²/p	212,00 m²	34,00 m²	23 p	9,22 m²/p					224,00 m²	22,00 m²	24 p	9,33 m²/p	
R+1	233,37 m²	15 p	15,56 m²/p	208,00 m²	30,40 m²	21 p	9,90 m²/p	208,00 m²	30,40 m²	21 p	9,90 m²/p					
																R+2
TOTAL CLOPIN	698,18 m²	49 p	14,25 m²/p	643,00 m²	64,40 m²	70 p	9,19 m²/p	208,00 m²	30,40 m²	21 p	9,90 m²/p	447,00 m²	22,00 m²	47 p	9,51 m²/p	

ARRAS	Niveau	SUN Bureau	ACTUEL				PROJETE				DGESIP			AUTRES		
			nombre de poste actuel	SUN Bureau	Surface services de proximité	nombre de poste projeté	Surface services communs	SUN Bureau	Surface services de proximité	nombre de poste projeté	SUN Bureau	Surface services de proximité	nombre de poste projeté	SUN Bureau	Surface services de proximité	nombre de poste projeté
S-1	160,50 m²	9 p	17,83 m²/p	127,90 m²		11 p	11,63 m²/p									
RDC	286,51 m²	24 p	11,94 m²/p	265,50 m²	21,00 m²	26 p	9,49 m²/p	265,50 m²	21,00 m²	29 p	9,16 m²/p					
R+1	288,60 m²	19 p	15,19 m²/p	265,60 m²	23,40 m²	24 p	11,07 m²/p	265,60 m²	23,40 m²	24 p	10,62 m²/p					
R+3	291,32 m²	22 p	13,24 m²/p	274,20 m²	17,10 m²	24 p	11,43 m²/p	274,20 m²	17,10 m²	30 p	9,14 m²/p					
												TOTAL ARRAS	1310,47 m²	97 p	13,51 m²/p	1191,40 m²

LANGEVIN	Niveau	SUN Bureau	ACTUEL				PROJETE				IG				
			nombre de poste actuel	SUN Bureau	Surface services de proximité	nombre de poste projeté	Surface services communs	SUN Bureau	Surface services de proximité	nombre de poste projeté	SUN Bureau	Surface services de proximité	nombre de poste projeté		
S-1	417,24 m²	45 p	9,27 m²/p	249,91 m²	200,96 m²	46 p	5,43 m²/p					249,91 m²	200,96 m²	46 p	5,43 m²/p
RDC	189,28 m²	19 p	9,96 m²/p	131,33 m²	50,09 m²	17 p	7,73 m²/p	131,33 m²	50,09 m²	17 p	7,73 m²/p				
R+1	414,13 m²	47 p	8,81 m²/p	410,42 m²	70,03 m²	46 p	8,92 m²/p	410,42 m²	70,03 m²	46 p	8,92 m²/p				
TOTAL LANGEVIN	1238,04 m²	131 p	9,45 m²/p	1007,35 m²	354,34 m²	134 p	7,52 m²/p	1007,35 m²	354,34 m²	134 p	7,52 m²/p				

TOTAL GENERAL	9400,91 m²	714 p	13,17 m²/p	8161,91 m²	1360,54 m²	915 p	572,67 m²/p	283,82 m²	0,00 m²	32P	8,86m²/p	1986,58 m²	311,90 m²	216 p	9,20 m²/p	1679,00 m²	297,40 m²	192 p	8,74 m²/p	3116,26 m²	398,08 m²	341 p	9,14 m²/p	1007,35 m²	354,34 m²	134 p	7,52 m²/p	127,90 m²	0,00 m²	11 p	11,63 m²/p
---------------	------------	-------	------------	------------	------------	-------	-------------	-----------	---------	-----	----------	------------	-----------	-------	-----------	------------	-----------	-------	-----------	------------	-----------	-------	-----------	------------	-----------	-------	-----------	-----------	---------	------	------------

JOFFRE Service communs = locaux infirmerie

Actuel :

ESPACES REUNIONS ACTUELS	Nombre de Salle	Total nombre de place assise	Surfaces
Boncourt	6	130	234
Salle de 10 pers	2	20	36
Salle de 20 à 25 pers	2	47	86
Salle de 15 à 18 pers	1	18	31
Salle de 45 pers	1	45	81
Foch	4	105	194
Salle de 15 à 18 pers	1	15	28
Salle de 20 pers	1	20	36
Salle de 30 pers	1	30	57
Salle de 40 pers	1	40	73
Joffre	3	110	205
Salle de 30 pers	1	30	59
Salle de 40 pers	2	80	146
Langevin	11	229	423
Salle de 8 à 10 pers	2	17	31
Salle de 15 pers	4	60	106
Salle de 28 postes	4	112	208
Salle de 40 pers	1	40	78
Monge	1	30	51
Salle de 30 pers	1	30	51
TOTAL	25	604 places	1 108 m²

604 places assises en réunions (hors amphithéâtres)
1 261 effectifs cibles (avec totalité inspecteurs généraux)

soit **0,48** places assises par agent

Projeté :

ESPACES REUNIONS PROJETES	Nombre de Salle	Total nombre de place assise	Surfaces
Boncourt	6	130	234
Salle de 10 pers	2	20	36
Salle de 20 à 25 pers	2	47	86
Salle de 15 à 18 pers	1	18	31
Salle de 45 pers	1	45	81
Foch	10	155	299
Salle de 15 à 18 pers	1	15	28
Salle de 20 pers	1	20	36
Salle de 30 pers	1	30	57
Salle de 40 pers	1	40	73
Salle de 6 à 8 pers	2	16	28
Salle de 10 à 12 pers	2	24	55
Bulle 4 à 5	2	10	22
Joffre	14	158	312
Salle de 30 pers	1	30	59
Salle de 40 pers	2	80	146
Salle de 8 à 10 pers	3	28	61
Salle de 4 pers	2	8	16
Bulle 2 à 3 pers	6	12	30
Langevin	18	270	601
Salle de 5 à 7 pers	3	19	54
Salle de 10 pers	2	20	51
Salle de 14 à 16 postes	6	86	164
Salle de 18 à 20 pers	5	97	230
Salle de 24 pers	2	48	102
Monge	3	54	95
Salle de 30 pers	1	30	51
salle de 12 pers	2	24	43
Arras	4	38	80
Salle de 8 à 10 pers	4	38	80
Clopin	1	4	8
Salle de 4 pers	1	4	8
TOTAL	56	809 places	1 629 m²

809 places assises en réunions (hors amphithéâtres)
1 261 effectifs cibles (avec totalité inspecteurs généraux)

soit **0,64** places assises par agent

Salles de réunions créées

LA ROTULE

Potentialités

BATIMENT LA ROTULE



Donner à la Rotule son vrai rôle de Connection et de Partage

BATIMENT LA ROTULE - Niveau -1



Un nouvel ascenseur qui relie tout les niveaux

Ouvertures et nouvelles connections

“Ici je sors de Monge au -1, j’arrive dans l’espace partagé- coworking, et je choisis où je veux aller ...”




Sous-sol 1

Monge - Niveau Sous-sol



BATIMENT LA ROTULE - RdC

Une nouvelle mezzanine:
"La loggia des échanges et des réflexions"

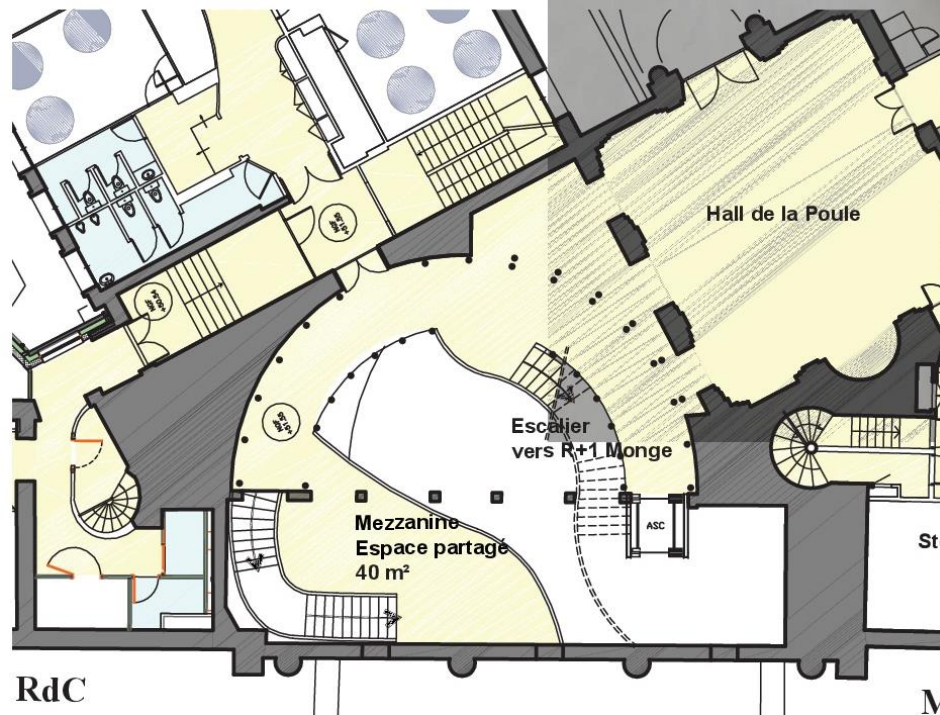


Deux nouvelles liaisons directes:
Du -1 au RDC et du RDC au R+1 de Monge


BATIMENT LA ROTULE-R+2

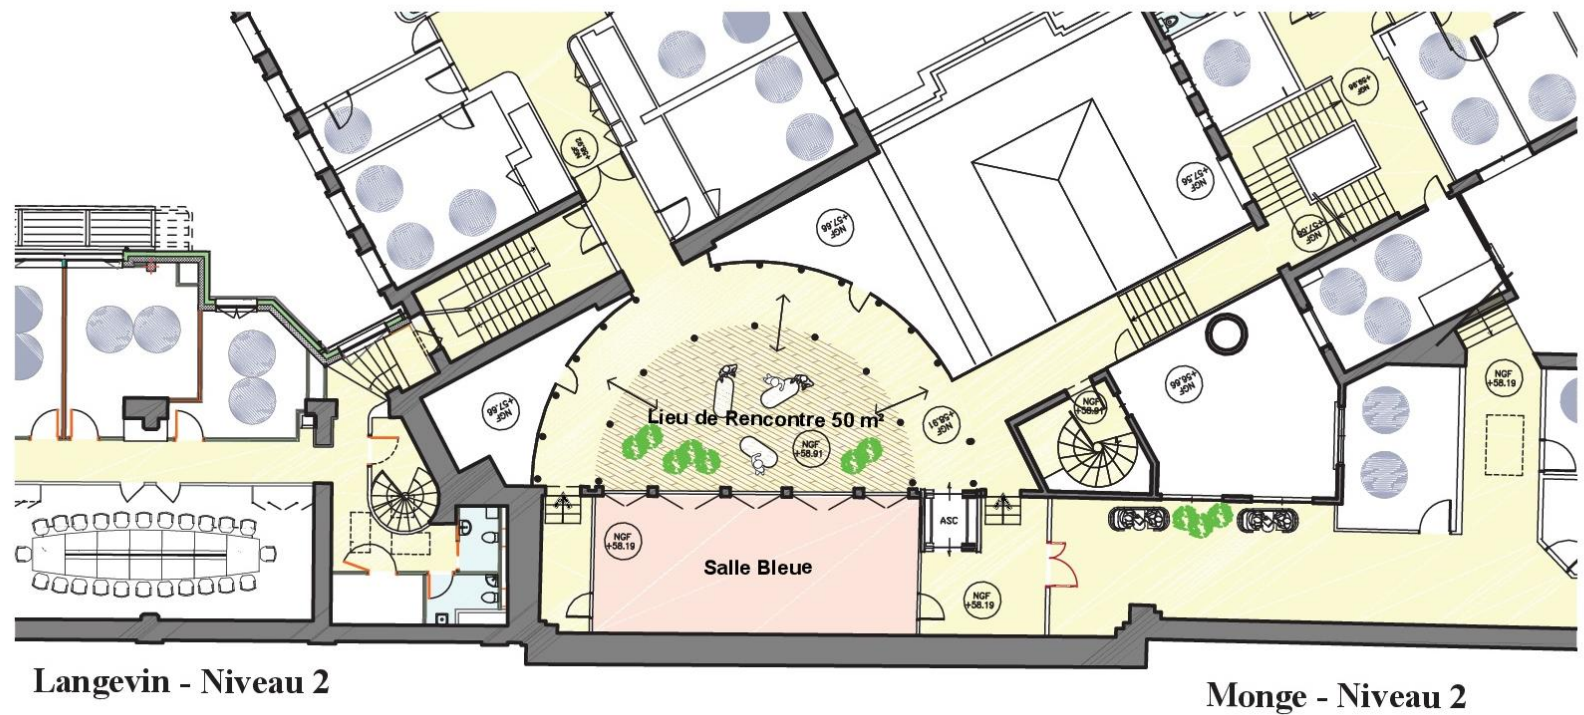
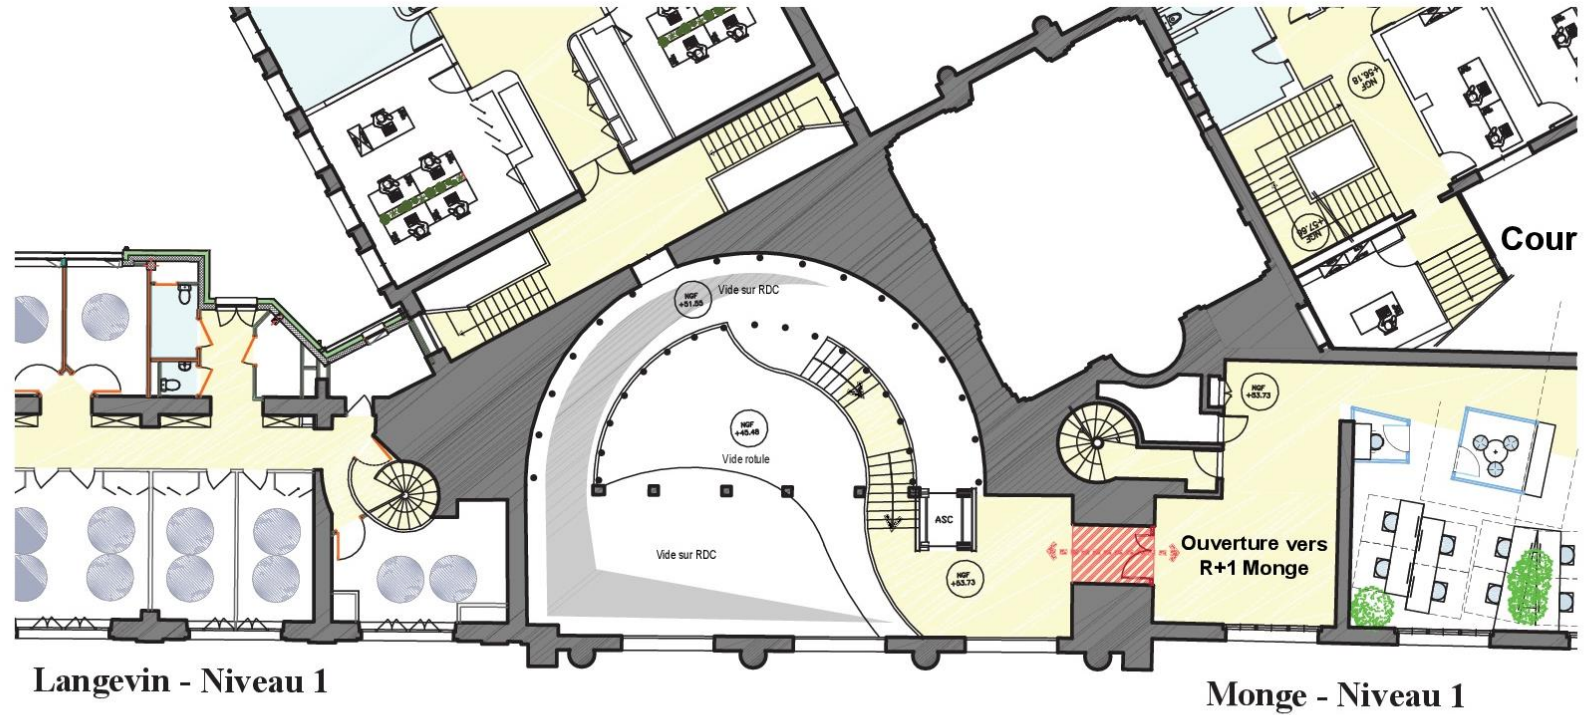


ANNEXES

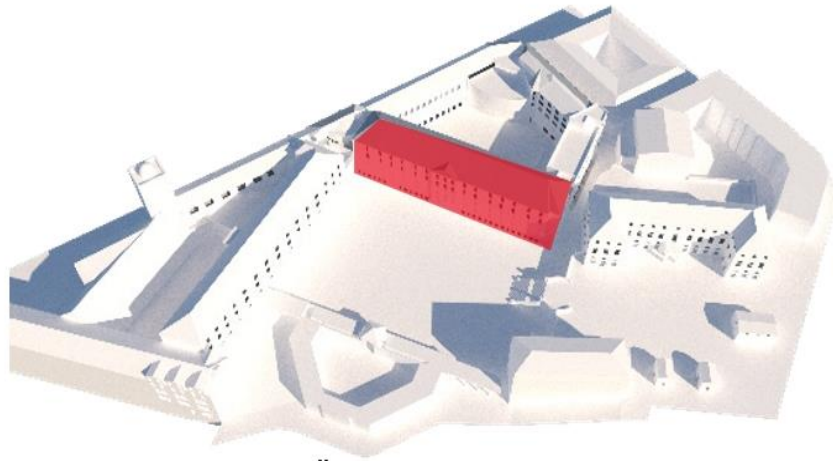


- Espace central de convivialité, de rencontre et de réunion
- Mise aux normes des sanitaires en termes d'accessibilité et de nombre
- Cloisonnement de l'escalier central

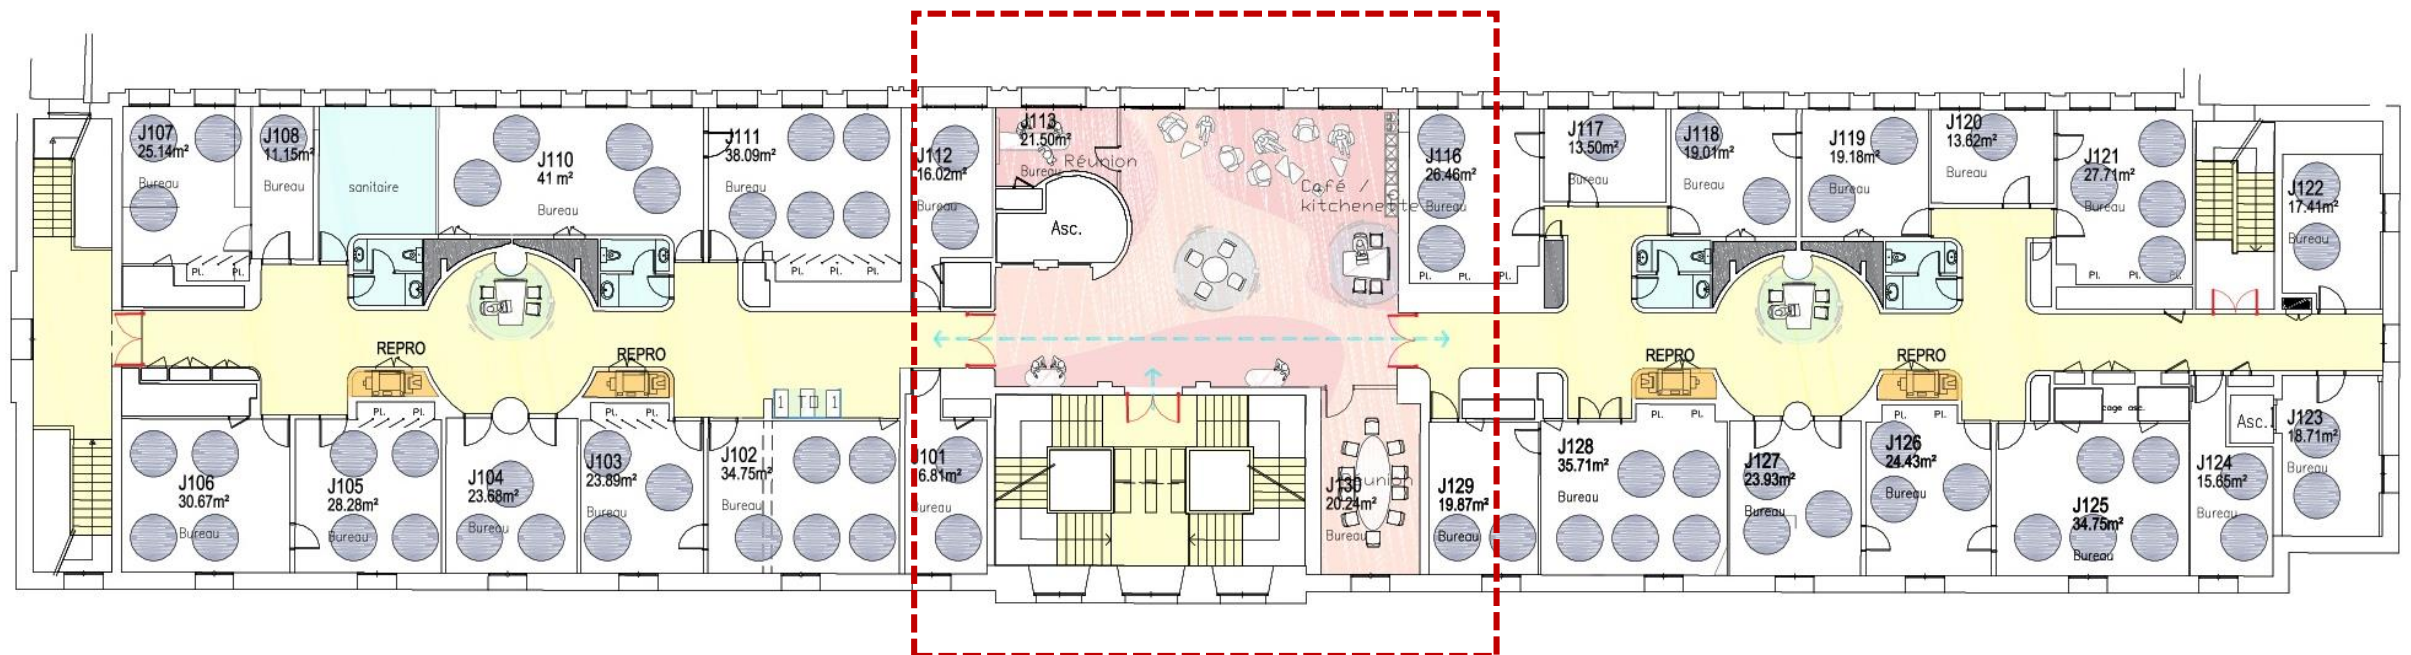

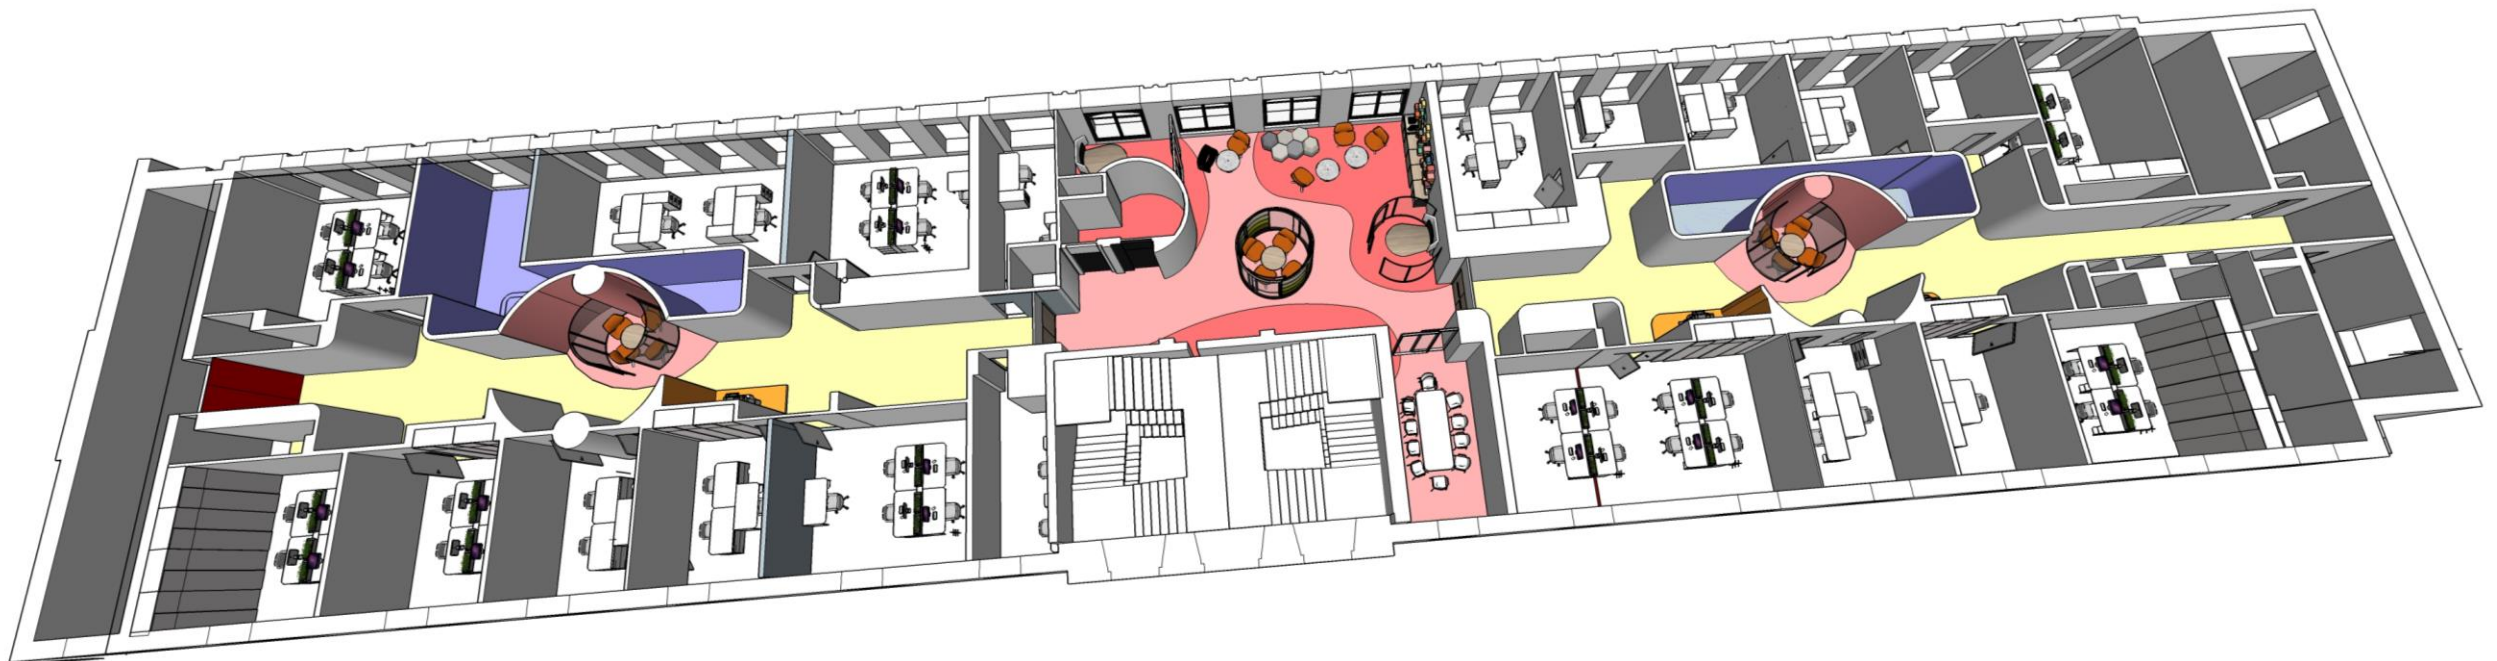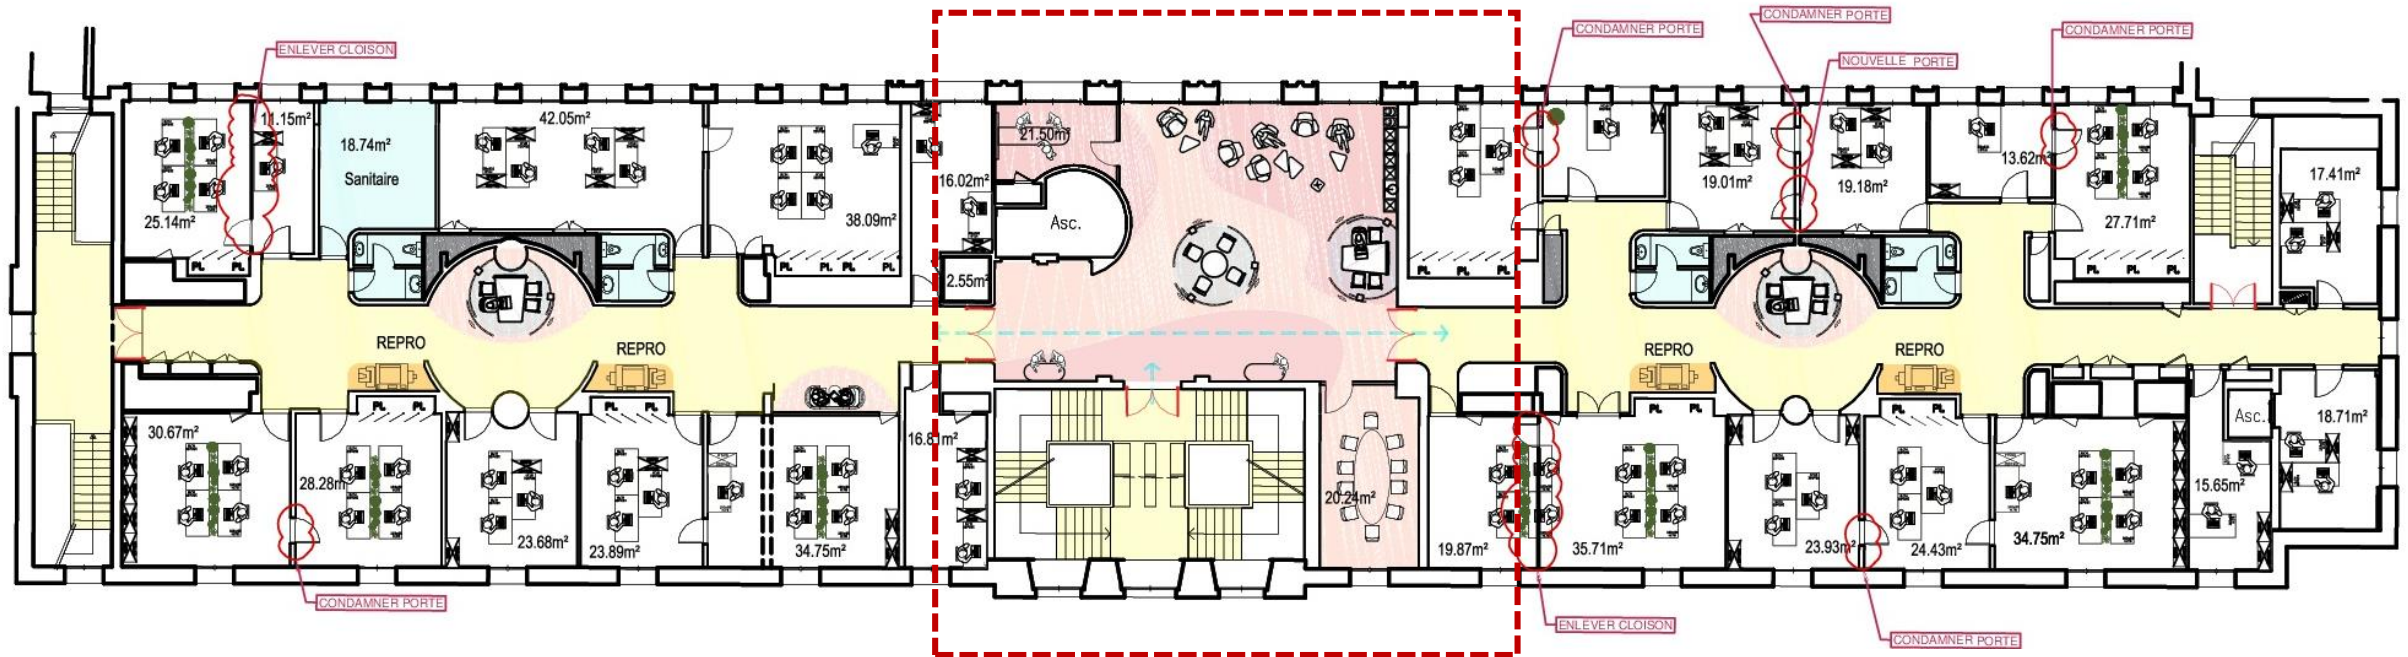


POTENTIALITE & ESPACES COMMUNS

JOFFRE – R+1

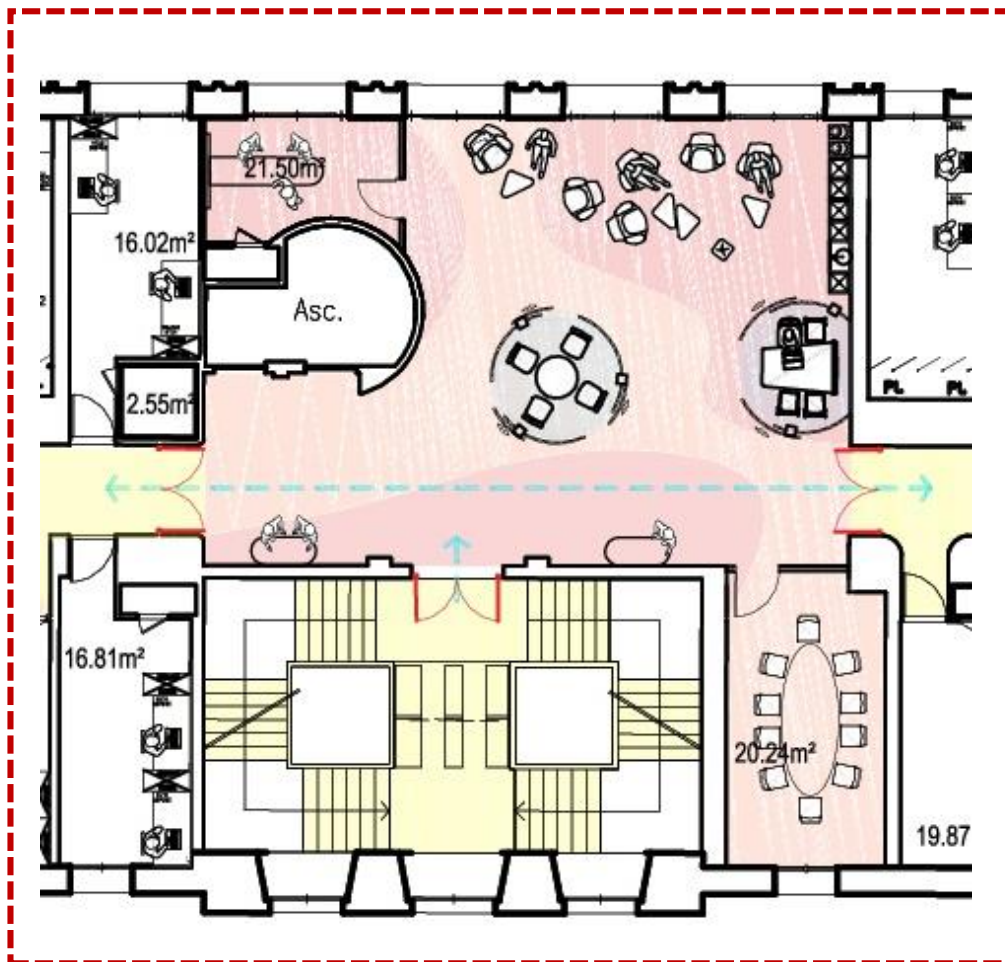




- Espace central de convivialité, de rencontre et de réunion
- Mise aux normes des sanitaires en termes d'accessibilité et de nombre
- Cloisonnement de l'escalier central

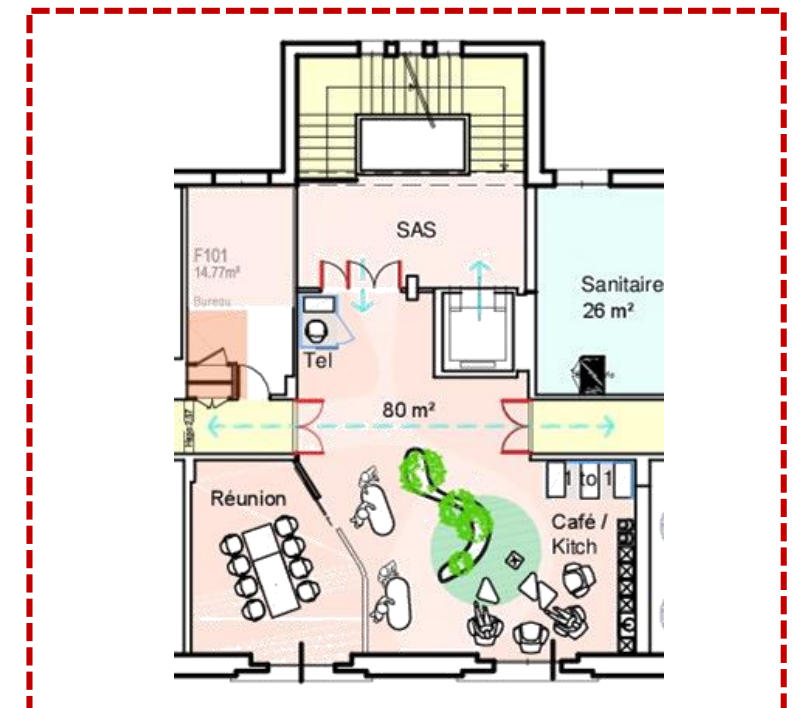



POTENTIALITE & ESPACES COMMUNS

CLOPIN – R+1

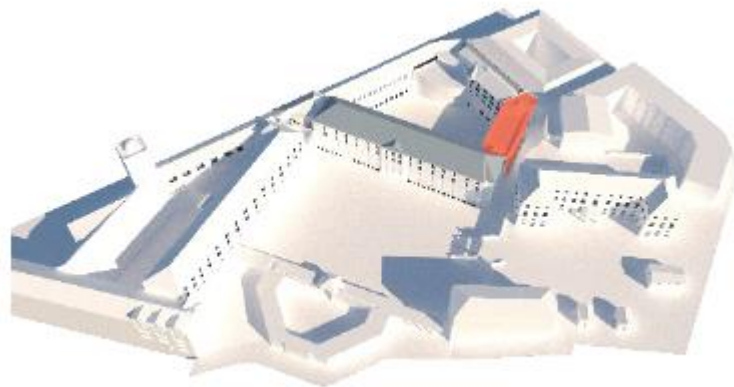


- Création d'un espace de convivialité et de transition avec JOFFRE

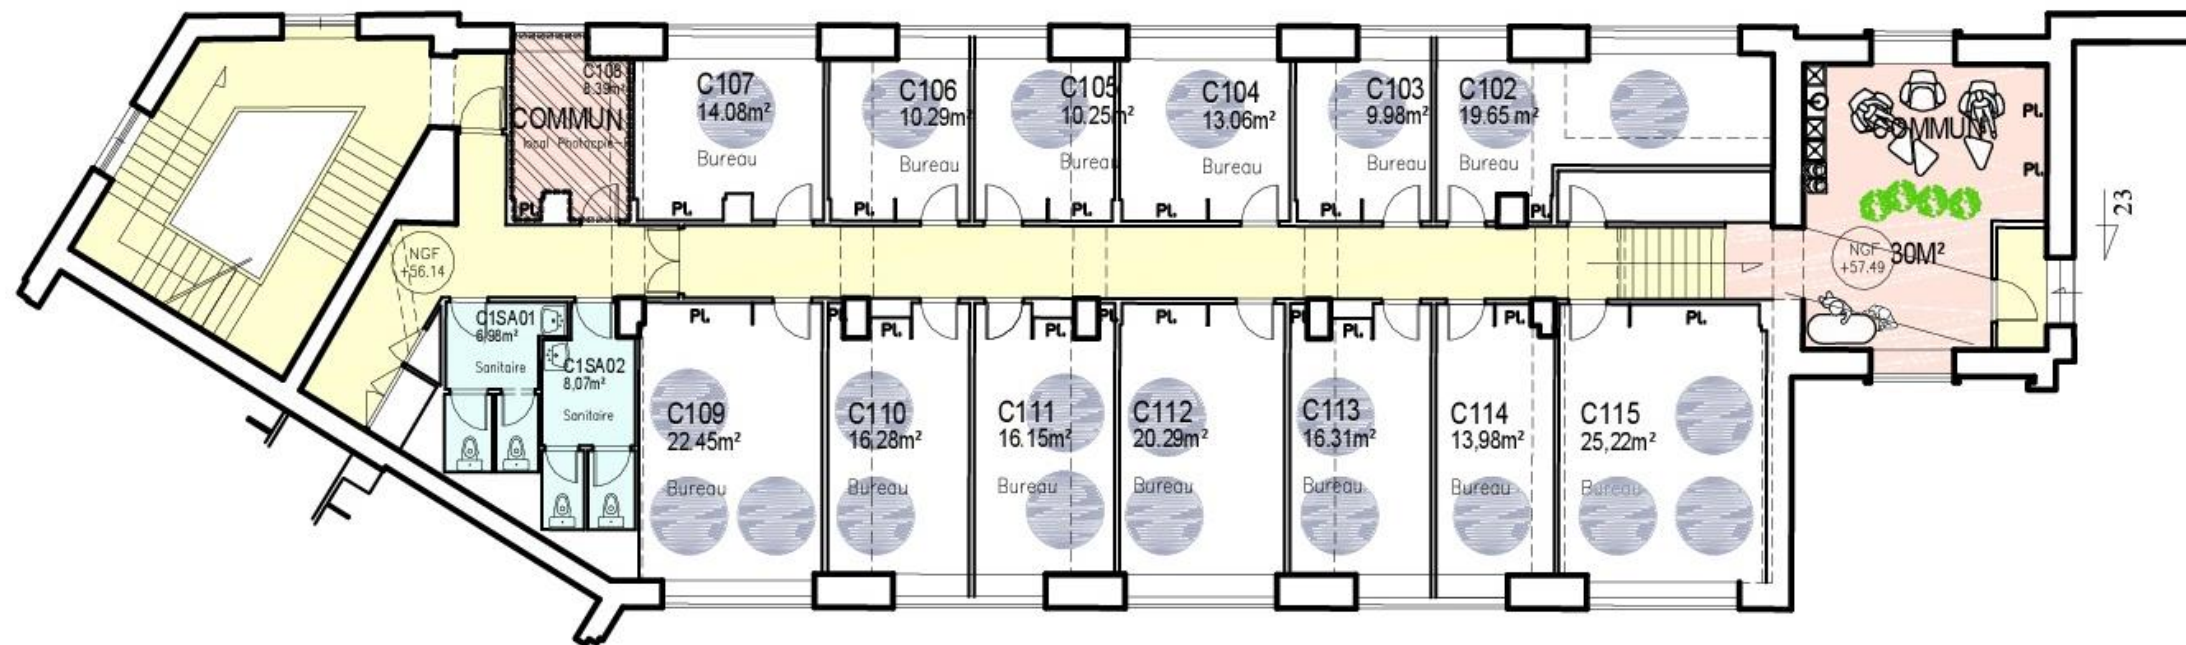


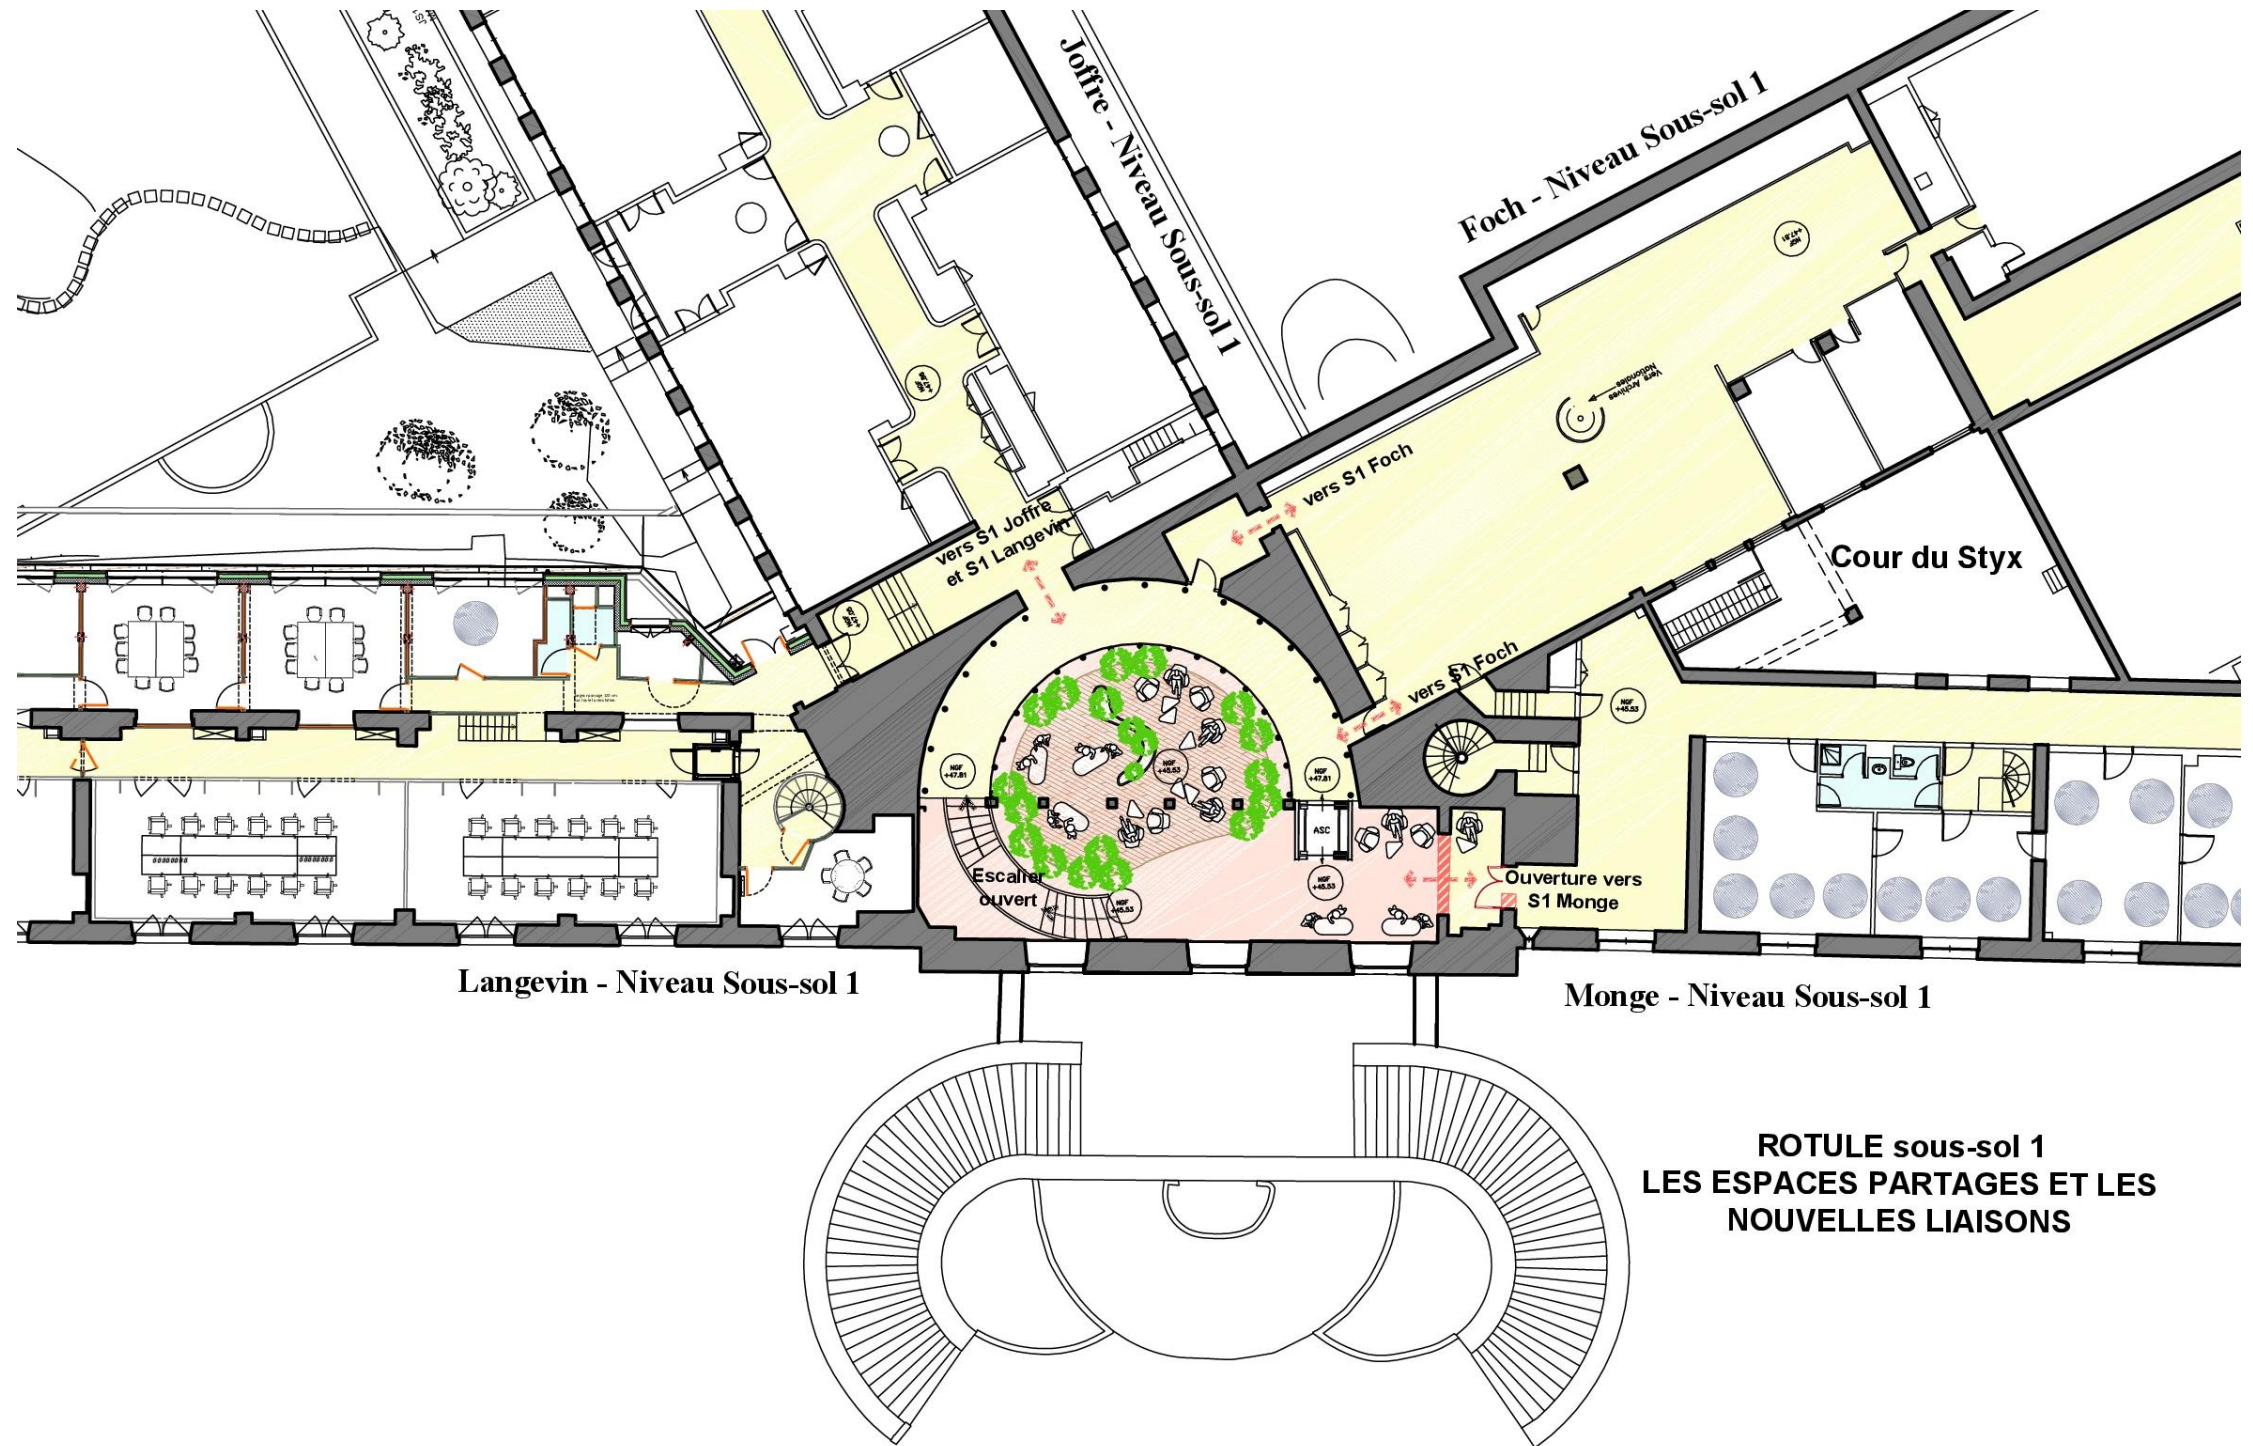

**ROTULE sous-sol 1
LES ESPACES PARTAGES ET LES
NOUVELLES LIAISONS**

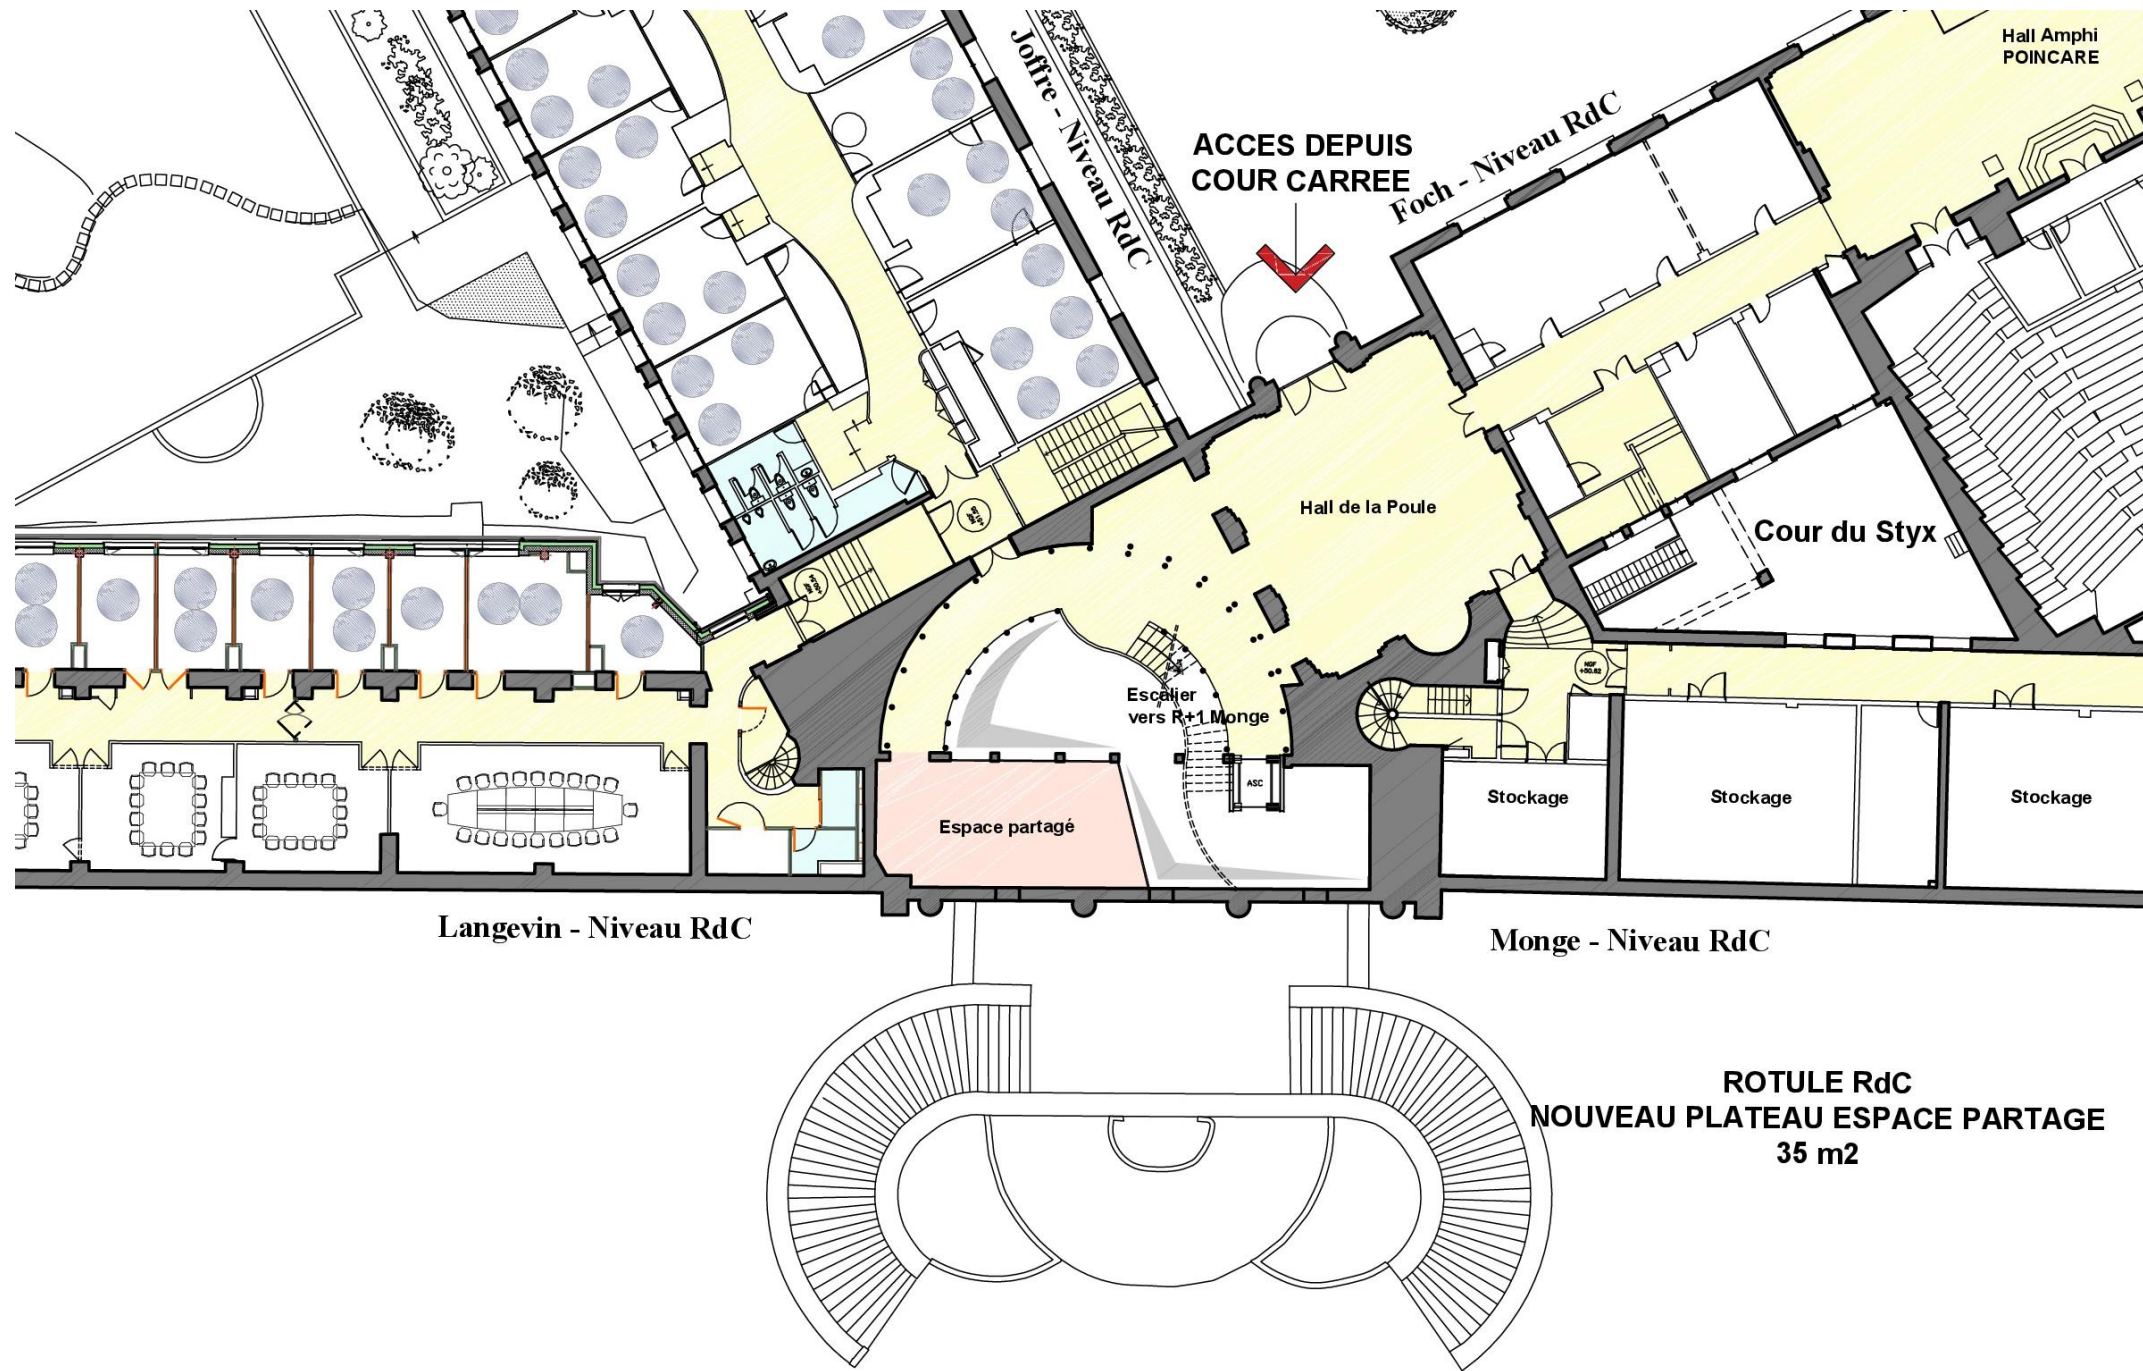

ROTULE RdC
NOUVEAU PLATEAU ESPACE PARTAGE
35 m2

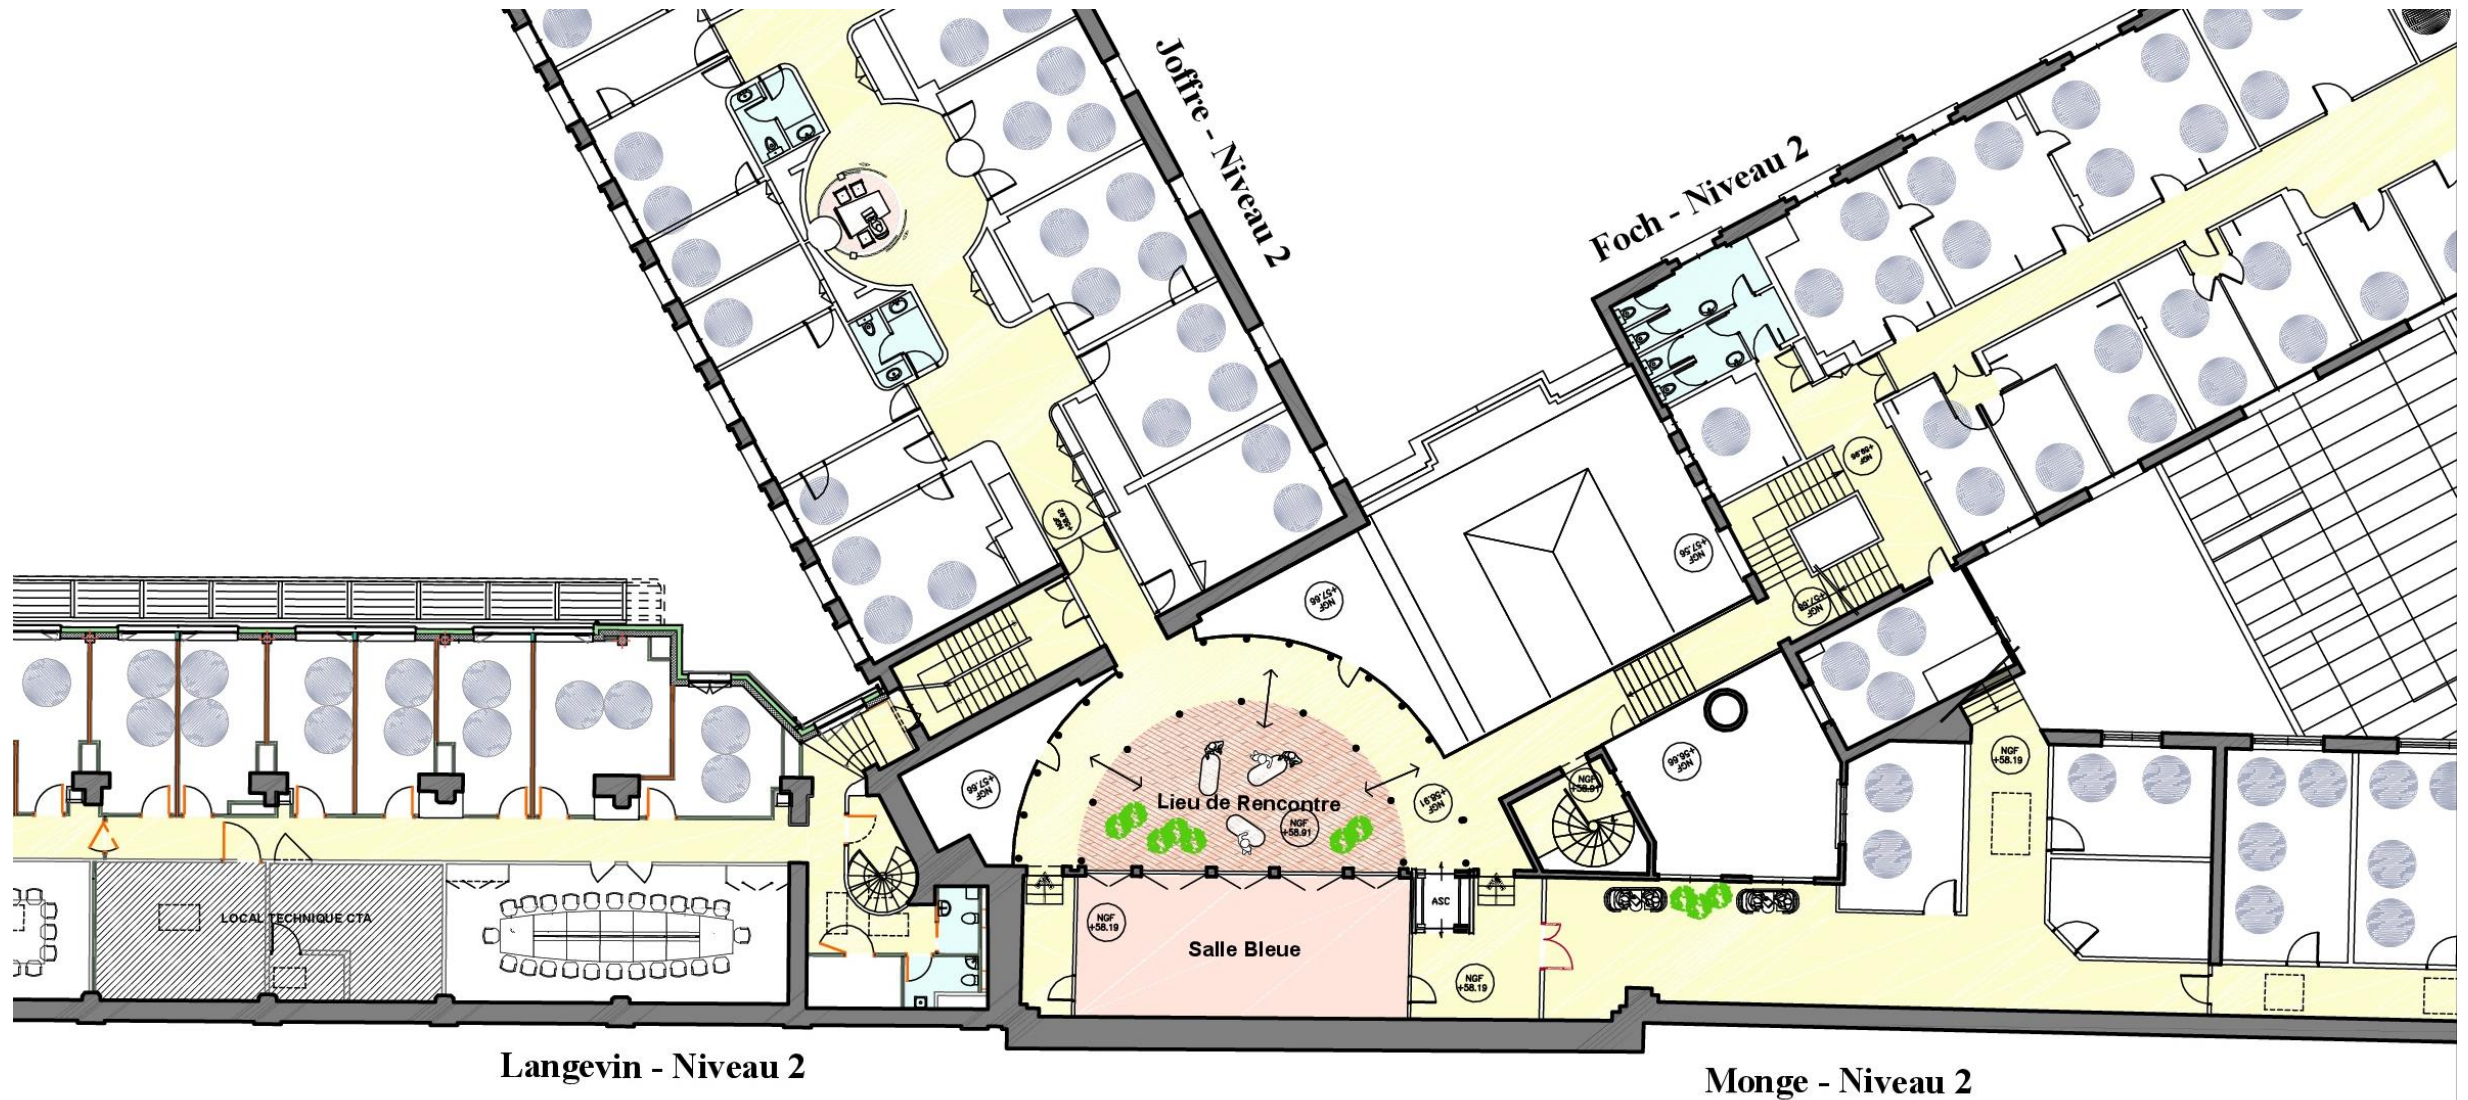

ROTULE Niveau 2
NOUVEAU LIEU DE RENCONTRES
48 m2